


PRESJEK BETONARE
M 1:100

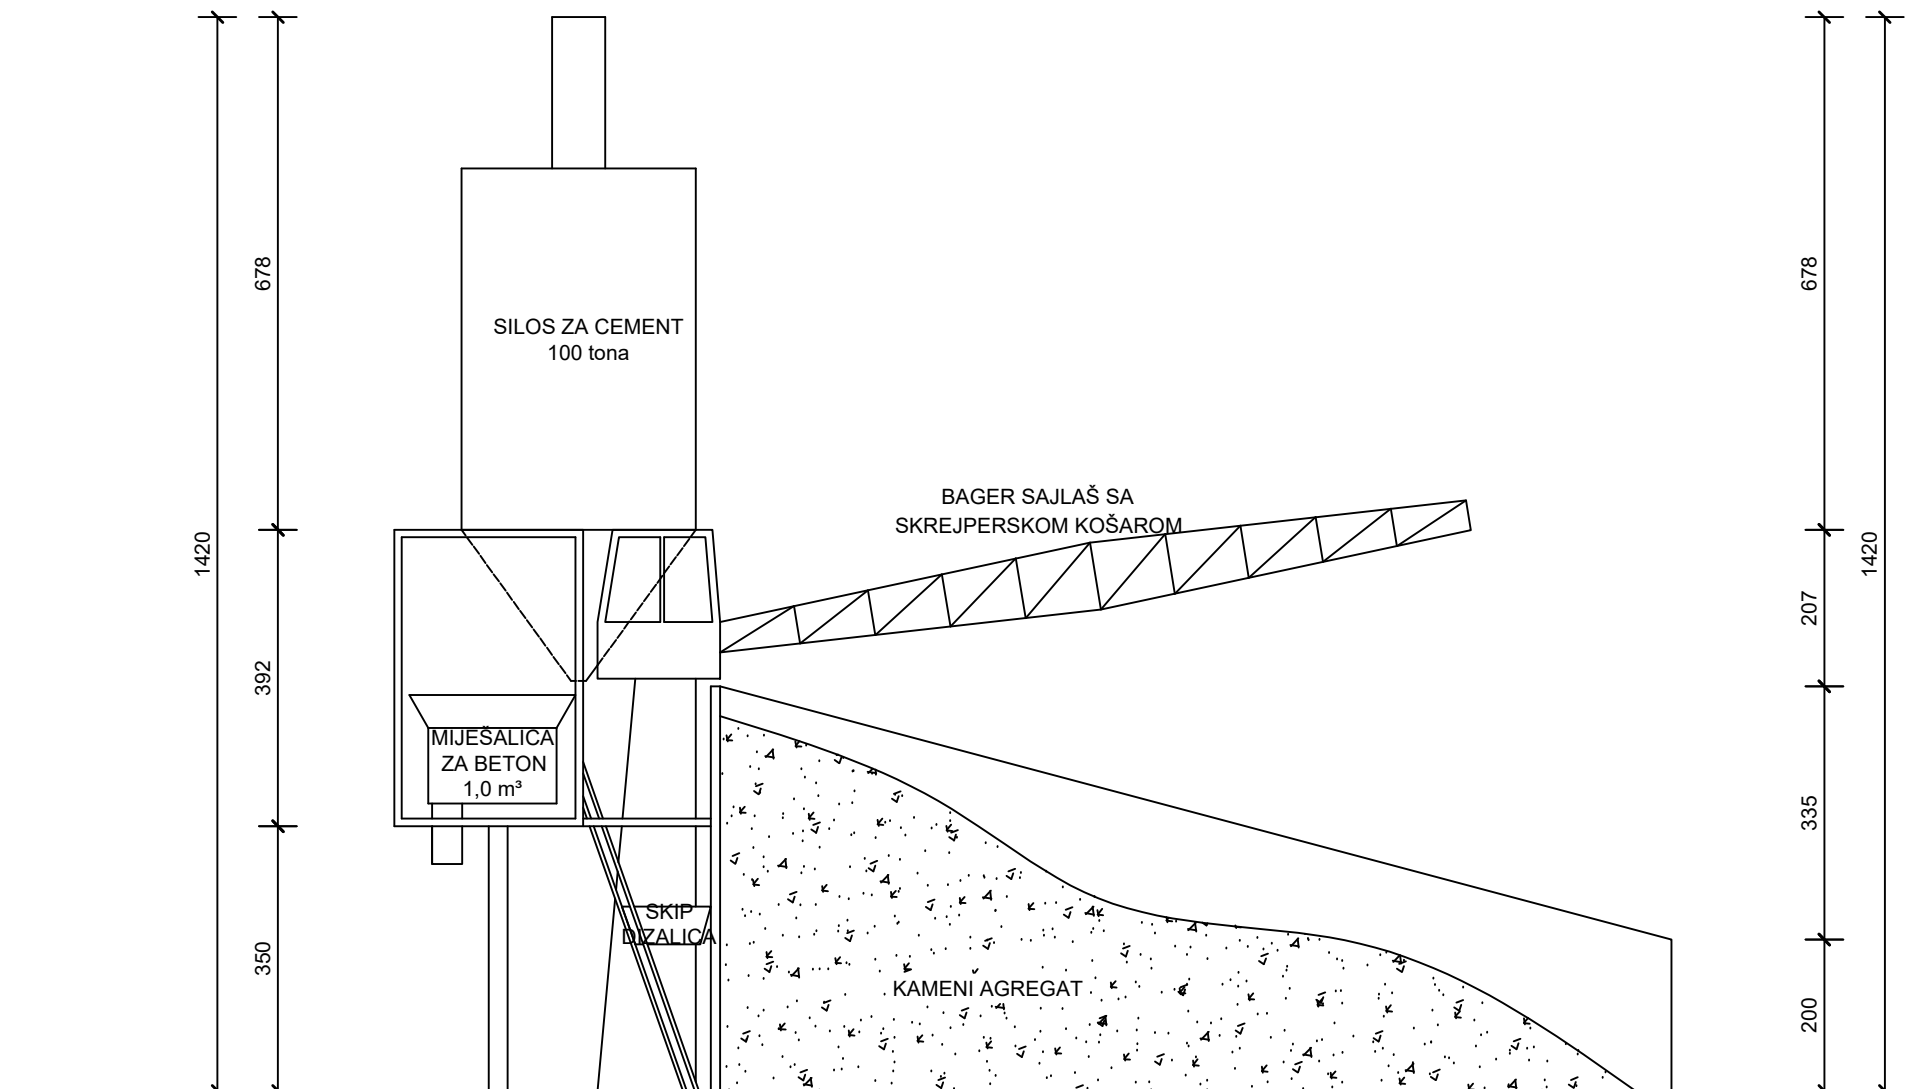

<p>Investitor:</p> <p>MM BETON GRADENJE obrt Karlovačka cesta 31 10450 KLINČA SELA</p>	<p>DLS PROJEKTIRANJE I ZAŠTITA OKOLIŠA</p> <p>Projektant: PETRA LENIĆ, mag.ing.aedif.</p>	<p>DLS d.o.o. HR - 51000 Rijeka Radmile Matejčić 10 OIB: 72954104541 MB: 0399981 Tel: +385 51 633 400 Tel: +385 51 633 078 Fax: +385 51 633 013 E-mail: info@dls.hr info.ozo@dls.hr www.dls.hr</p>	<p>Nacr:</p> <p>PRESJEK POSTOJEĆE BETONARE</p>
<p>Gradovina:</p> <p>LEGALIZACIJA POSTOJEĆE BETONARE</p>	<p>HRVATSKA KOMORA INŽENJERA GRAĐEVINARSTVA</p> <p>Petra Lenić mag.ing.aedif. <i>Lenić</i> Ovlašteni inženjer građevinarstva 6 4931</p>	<p>Faza projekta:</p> <p>IDEJNO RJEŠENJE</p>	<p>Struk. odrednica proj.:</p>
		<p>Zajednička oznaka:</p>	<p>Br. projekta: 2016/0114-IR</p>
		<p>Datum: Lipanj, 2016.</p>	<p>Mjerilo: M 1:100</p> <p>List: 6</p>