


POGLED ZAPAD
M 1:100

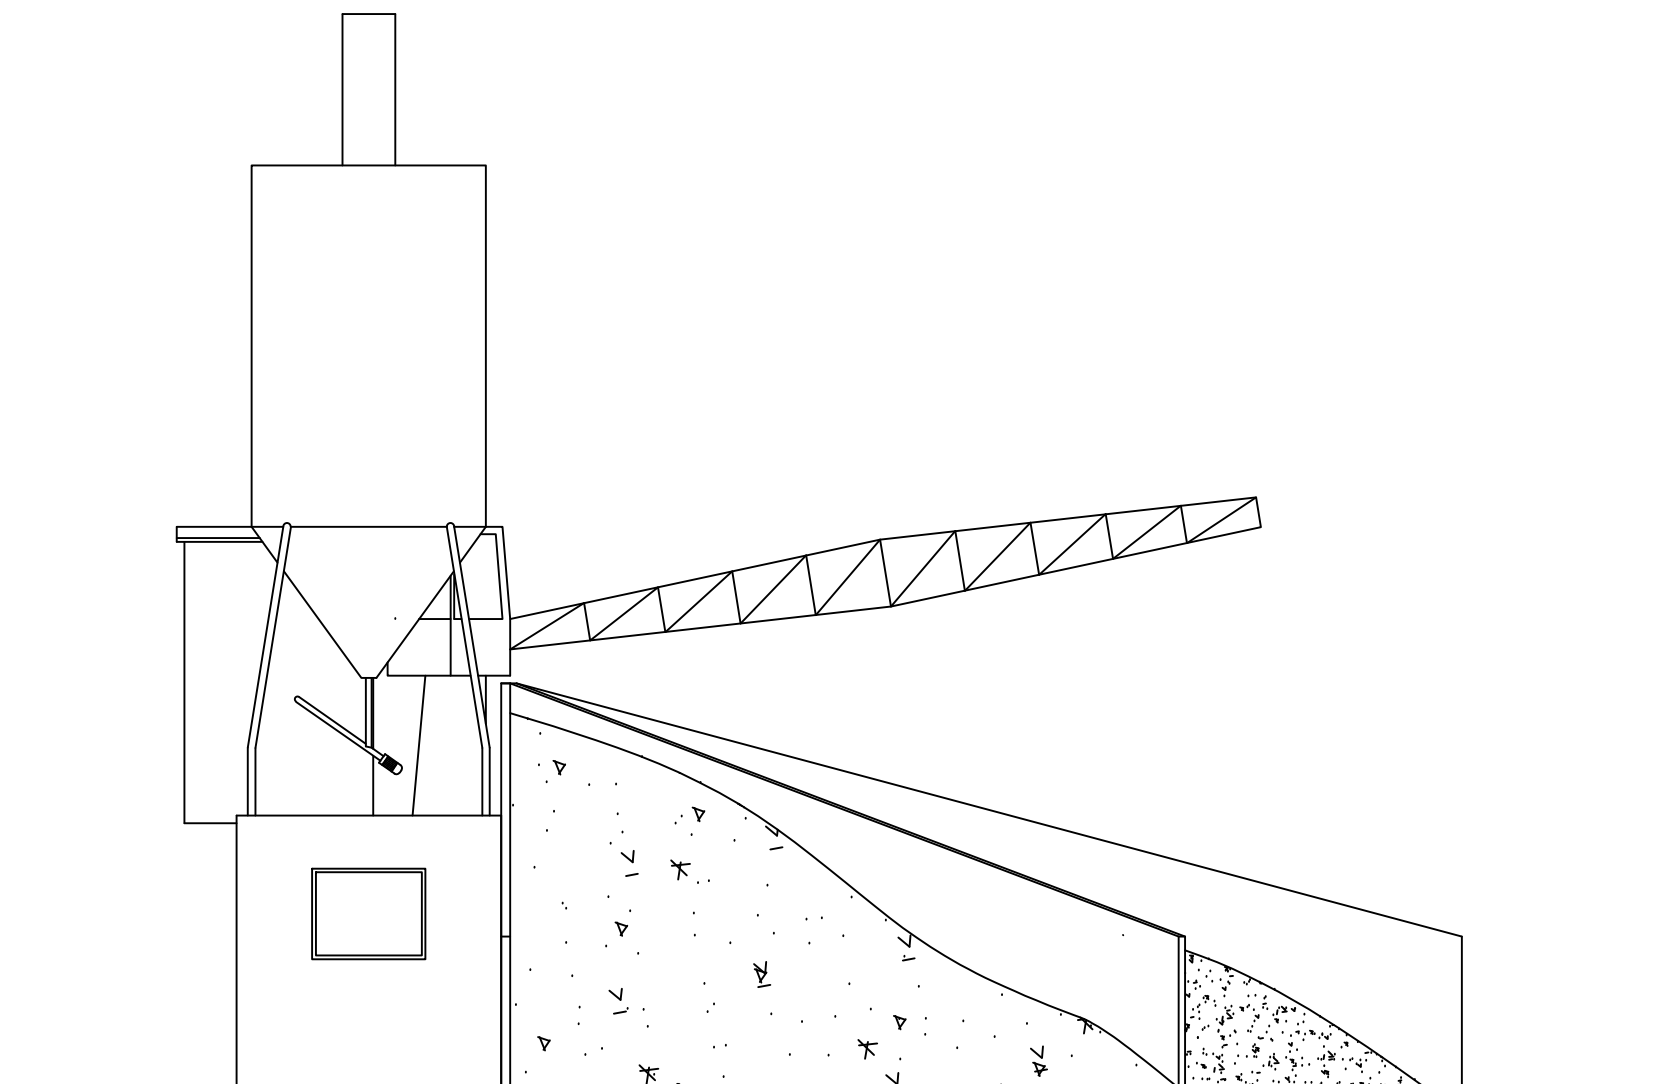

<p>Investitor: MM BETON GRADENJE obrt Karlovačka cesta 31 10450 KLINČA SELA</p>	<p>DLS PROJEKTIRANJE I ZAŠTITA OKOLIŠA Projekant: PETRA LENIĆ, mag.ing.aedif.</p>	<p>DLS d.o.o. HR - 51000 Rijeka Radmile Matejčić 10 OIB: 72954104541 MB: 03999981 Tel: +385 51 633 400 Tel: +385 51 633 078 Fax: +385 51 633 013 E-mail: info@dls.hr info.ozo@dls.hr www.dls.hr</p>	<p>Nacr: POGLED ZAPAD BETONARE</p>
<p>Gradjevina: LEGALIZACIJA POSTOJEĆE BETONARE</p>	<p>HRVATSKA KOMORA INŽENJERA GRAĐEVINARSTVA Petra Lenić mag.ing.aedif. <i>Lenić</i> Ovlašteni inženjer građevinarstva 6 1931</p>	<p>Faza projekta: IDEJNO RJEŠENJE</p>	<p>Struk. odrednica proj.:</p>
		<p>Zajednička oznaka:</p>	<p>Br. projekta: 2016/0114-IR</p>
		<p>Datum: Lipanj, 2016.</p>	<p>Mjerilo: M 1:100 List: 8</p>