



TLOCRT BETONARE  
M 1:100

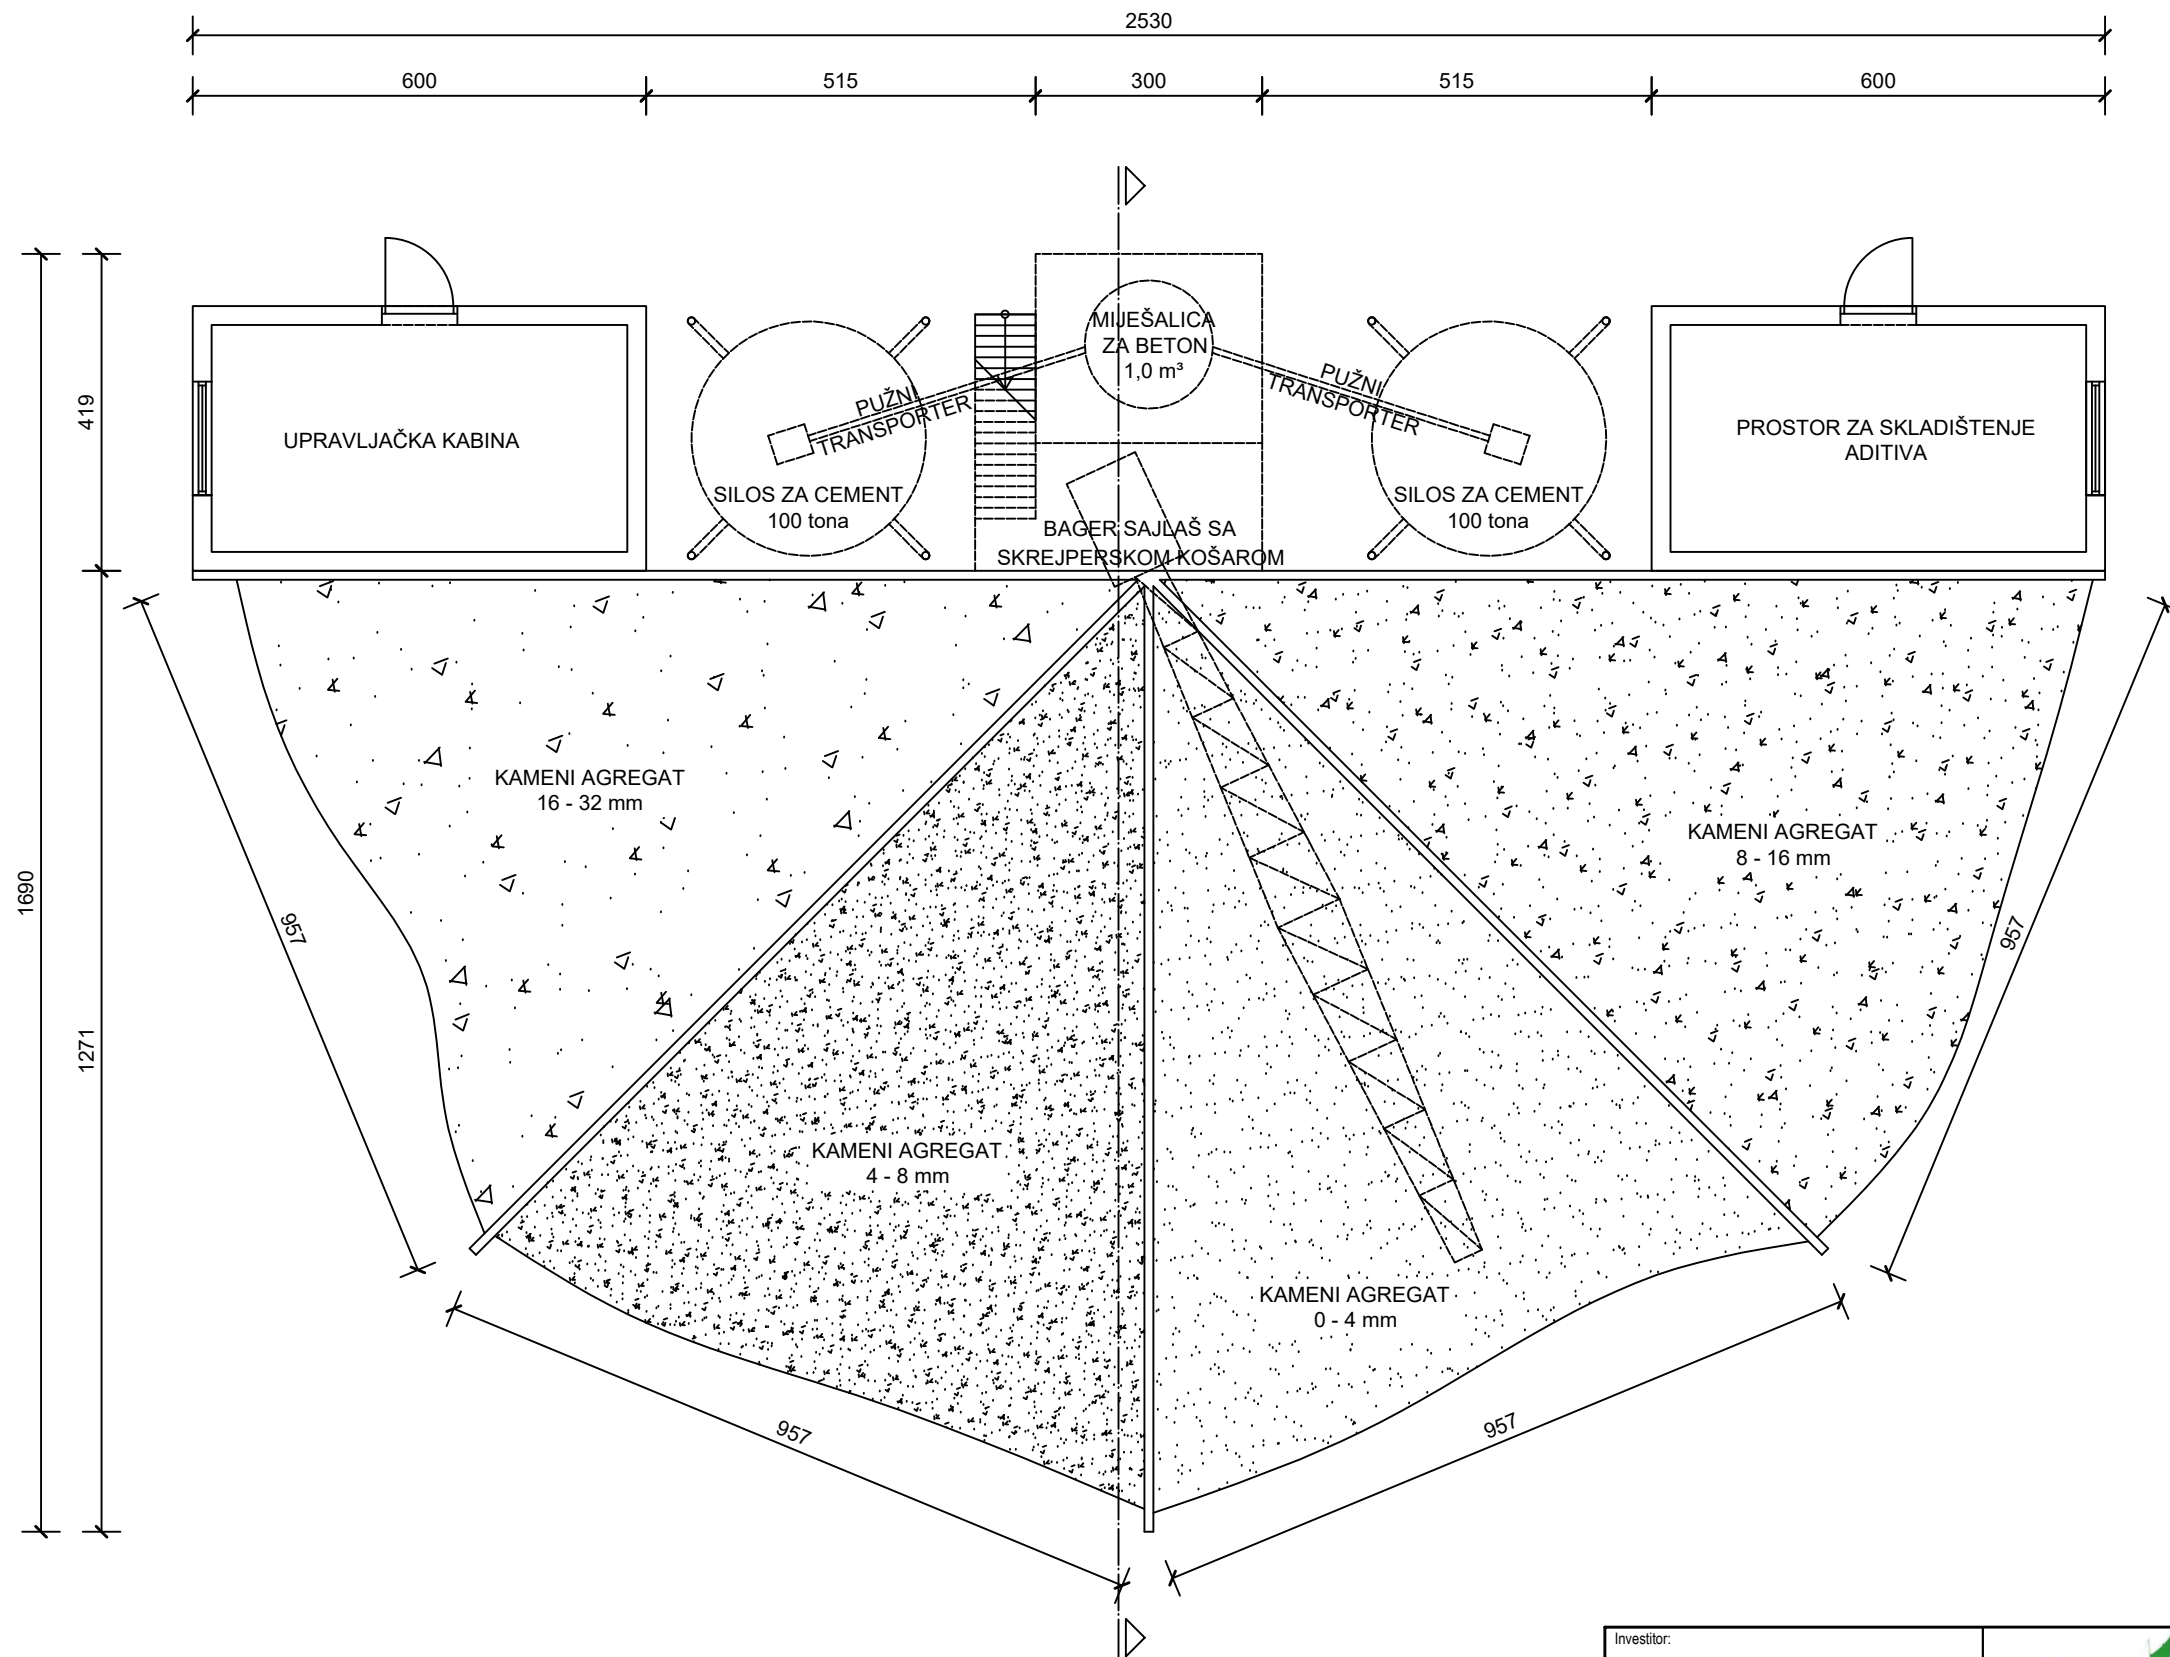

|  |  |  |
|--|--|--|
| <p>Investitor:<br/><b>MM BETON<br/>GRADENJE obrt<br/>Karlovačka cesta 31<br/>10450 KLINČA SELA</b></p> | <p><b>DLS</b> PROJEKTIRANJE I ZAŠTITA OKOLIŠA<br/>Projektant:<br/><b>PETRA LENIĆ, mag.ing.aedif.</b></p>                                   | <p>DLS d.o.o.<br/>HR - 51000 Rijeka<br/>Radmile Matejčić 10<br/>OIB: 72954104541<br/>MB: 0399981<br/>Tel: +385 51 633 400<br/>Tel: +385 51 633 078<br/>Fax: +385 51 633 013<br/>E-mail: info@dls.hr<br/>info.ozo@dls.hr<br/>www.dls.hr</p> <p>Nacr:<br/><b>TLOCRT<br/>BETONARE</b></p> |
| <p>Gradovina:<br/><b>LEGALIZACIJA<br/>POSTOJEĆE<br/>BETONARE</b></p>                                   | <p>HRVATSKA KOMORA INŽENJERA GRAĐEVINARSTVA<br/><b>Petra Lenić</b><br/>mag.ing.aedif.<br/>Ovlašteni inženjer građevinarstva<br/>G 4931</p> | <p>Faza projekta:<br/>IDEJNO RJEŠENJE</p> <p>Struk. odrednica proj.:</p> <p>Zajednička oznaka:<br/>Br. projekta:<br/><b>2016/0114-IR</b></p> <p>Datum:<br/>Lipanj, 2016.</p> <p>Mjerilo:<br/>M 1:100</p> <p>List:<br/>5</p>  |

PRESJEK BETONARE  
M 1:100

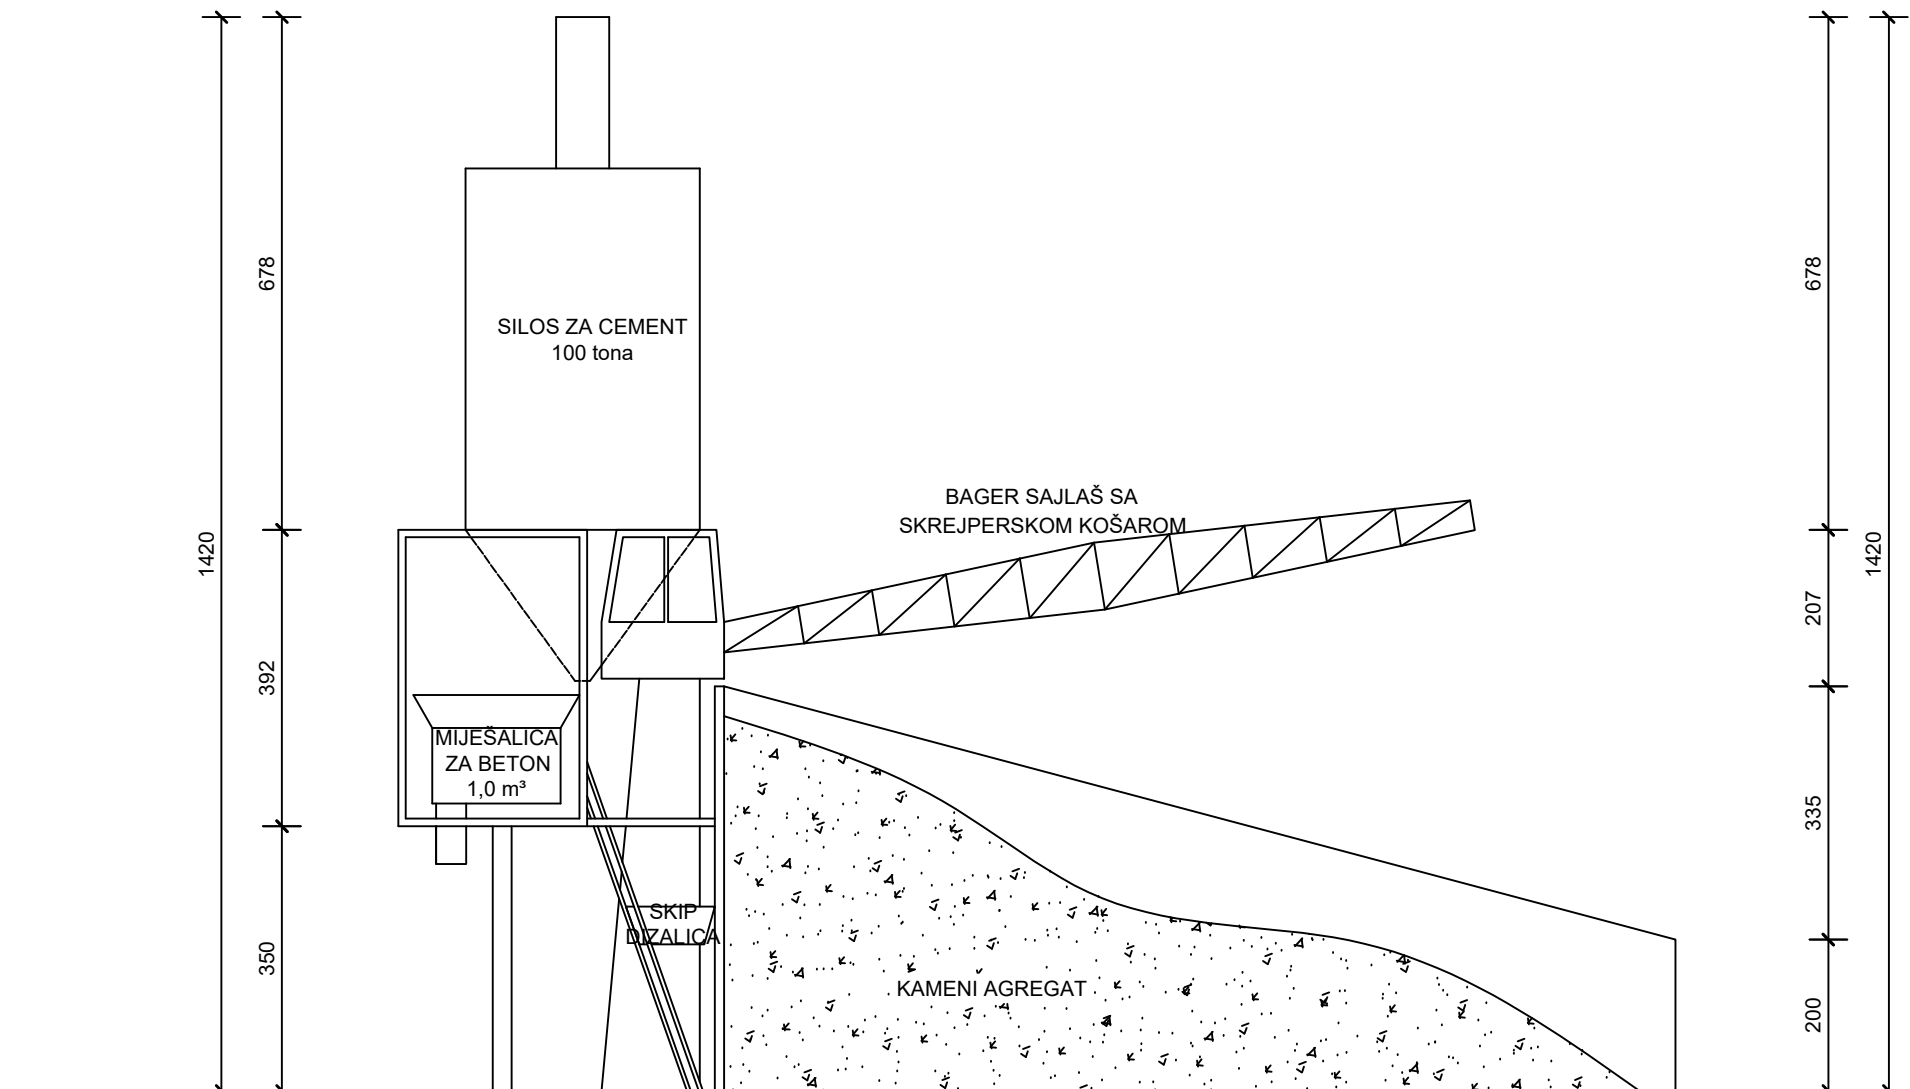

|   |  |   |   |
|---|--|---|---|
| <p>Investitor:</p> <p><b>MM BETON<br/>GRADENJE obrt</b><br/>Karlovačka cesta 31<br/>10450 KLINČA SELA</p> | <p><b>DLS</b> PROJEKTIRANJE I ZAŠTITA OKOLIŠA</p> <p>Projektant:<br/><b>PETRA LENIĆ, mag.ing.aedif.</b></p>  | <p><b>DLS</b> d.o.o.<br/>HR - 51000 Rijeka<br/>Radmile Matejčić 10<br/>OIB: 72954104541<br/>MB: 0399981<br/>Tel: +385 51 633 400<br/>Tel: +385 51 633 078<br/>Fax: +385 51 633 013<br/>E-mail: info@dls.hr<br/>info.ozo@dls.hr<br/>www.dls.hr</p> | <p>Nacr:</p> <p><b>PRESJEK<br/>POSTOJEĆE<br/>BETONARE</b></p> |
| <p>Gradovina:</p> <p><b>LEGALIZACIJA<br/>POSTOJEĆE<br/>BETONARE</b></p>                                   | <p>HRVATSKA KOMORA INŽENJERA GRAĐEVINARSTVA</p> <p><b>Petra Lenić</b><br/>mag.ing.aedif. <i>Lenić</i><br/>Ovlašteni inženjer građevinarstva<br/>6 4931</p> | <p>Faza projekta:<br/>IDEJNO RJEŠENJE</p>   | <p>Struk. odrednica proj.:</p>                                |
|   |  | <p>Zajednička oznaka:</p>   | <p>Br. projekta:<br/><b>2016/0114-IR</b></p>                  |
|   |  | <p>Datum:<br/>Lipanj, 2016.</p>   | <p>Mjerilo: <b>M 1:100</b><br/>List: <b>6</b></p>             |