



## VII. Izmjene i dopune Prostornog plana Zagrebačke županije



**KONAČNI PRIJEDLOG PLANA**  
**IZLAGANJE NA SJEDNICI ŽUPANIJSKE SKUPŠTINE ZAGREBAČKE ŽUPANIJE**  
**Zagreb, 10.12.2020. godine**



Nositelj izrade Plana:

## **Upravni odjel za prostorno uređenje, gradnju i zaštitu okoliša Zagrebačke županije**

Pročelnik: ..... DRAGUTIN STOPIĆ, dipl.ing.građ.




Stručni izrađivač Plana:

## **Zavod za prostorno uređenje Zagrebačke županije**

Ravnateljica: ..... ŽELJKA KUČINIĆ, dipl.ing.arh.


Odgovorni voditelj izrade Plana: ..... HRVOJE KUJUNDŽIĆ, dipl.ing.arh.

Voditeljica odsjeka za infrastrukturni sustav i GIS: ..... ANDREA GALIĆ, dipl.ing.građ.

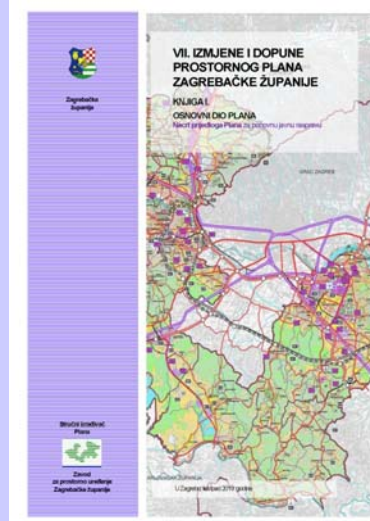

### **Stručni tim u izradi Plana:**

- HRVOJE KUJUNDŽIĆ, dipl.ing.arh.
- ŽELJKA KUČINIĆ, dipl.ing.arh.
- ANDREA GALIĆ, dipl.ing.građ.,  
univ.spec.oecoinf
- ANA SIVRIĆ MIHELIĆ, dipl.ing.arh.
- ROBERTA PIŠPEK, dipl.ing.građ.
- VITOMIR ŠTOKIĆ, dipl.ing.arh.
- SUZANA VUJČIĆ, dipl.ing.arh.
- ZORAN TONKOVIĆ, prof.geogr.
- DOMAGOJ DUVAČIĆ, mag.ing.traff.
- MARA ČURO, građ.teh.
- GORAN ROZGA, univ.spec.oec.
- MARTINA SMIRČIĆ GAČINA, dipl.iur.

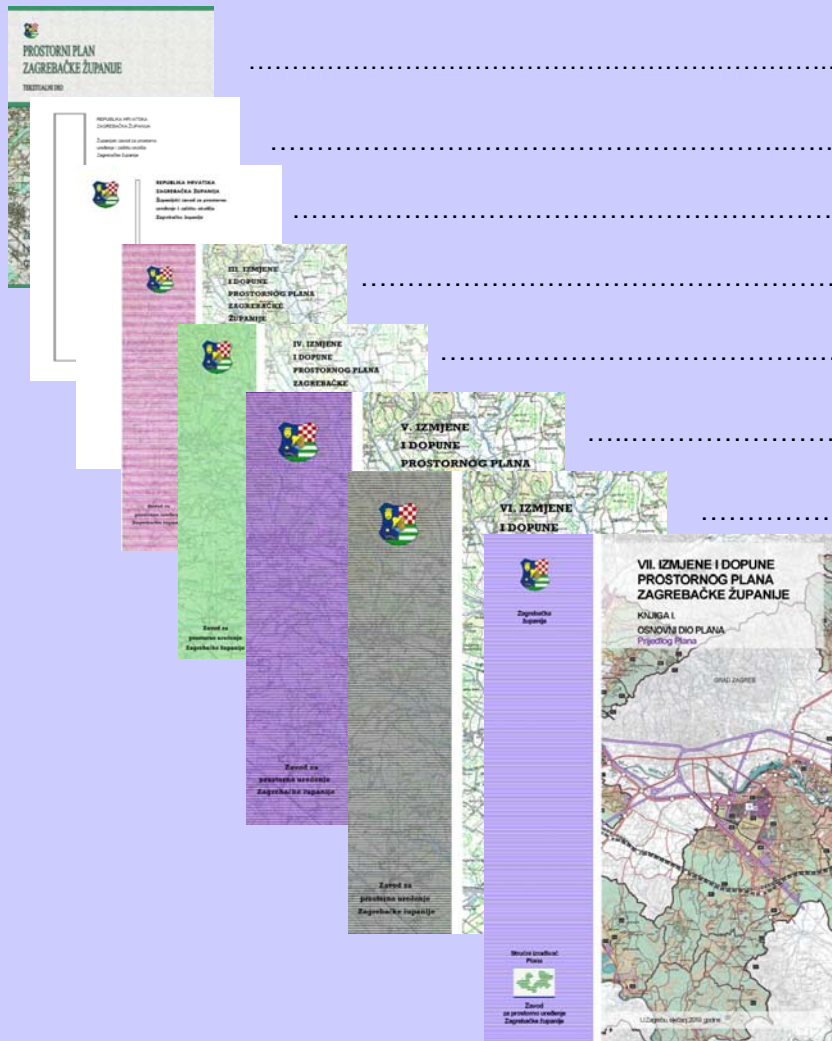

## OSNOVNI PLAN - 2002.

**I. IZMJENE I DOPUNE - 2005.** (uvjeti izgradnje na poljopr. zemljištu)

**II. IZMJENE I DOPUNE - 2007.** (autocesta ZG-Sisak, gosp. zone)

**III. IZMJENE I DOPUNE - 2010.** (elektronička komunikacijska infr.)

**IV. IZMJENE I DOPUNE - 2011.** (SVEOBUHVAATNE IZMJENE)

**V. IZMJENE I DOPUNE - 2012.** (Odluka o izradi stavljena van snage)

**VI. IZMJENE I DOPUNE - 2015.** (zbrinjavanje građ. otpada - azbest)

**VII. IZMJENE I DOPUNE (SVEOBUHVAATNE IZMJENE)**

### ODLUKA O IZRADI VII. IZMJENA I DOPUNA PLANA

donesena na Županijskoj skupštini 27.12.2017. godine  
("Glasnik Zagrebačke županije", broj 45/17)

Utvrđeni su sljedeći ciljevi i programska polazišta izrade Plana:

- usklađivanje prostorno-planskih rješenja s:
    - novim propisima,
    - novoizrađenom tehničkom i prostornom dokumentacijom (STRATEGIJA),
    - stručnim podlogama i studijama,
    - novim spoznajama o stanju u prostoru
- aktualiziranim kroz stručno-savjetodavnu suradnju Zavoda s JLS

# Zahtjevi javnopravnih tijela za izradu Plana

(zahtjevi za izradu Plana i mišljenja na sadržaj Strateške studije o utjecaju na okoliš, ožujak – travanj 2018.)


- zahtjeve i mišljenja dalo **59** javnopravnih tijela  
(**14** ministarstava, **12** gradova i općina i **7** susjednih županija)
- obrađeno **218** zahtjeva i mišljenja  
(**75%** prihvaćenih i **6%** djelomično prihvaćenih)
- održano više od **30** sastanaka i konzultacija, terenski obilazak

USPOREDO SA IZRADOM STRATEŠKE STUDIJE

**DO KRAJA 2018. g. - IZRAĐEN JE NACRT PRIJEDLOGA PROSTORNOG PLANA**

## Obrada zahtjeva i mišljenja

(Zavod u suradnji s Upravnim odjelom)

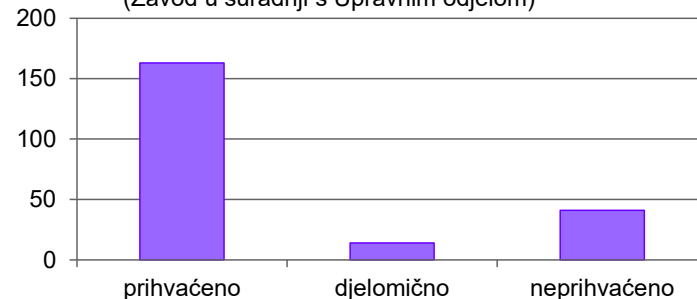




# OBILAZAK TERENA

(lipanj 2018.)



# Provedba javne rasprave o Prijedlogu Plana i o Strateškoj studiji

- Temeljem Nacrta prijedloga Plana Župan utvrdio Prijedlog plana za javnu raspravu
- Javna rasprava je održana od **21.1. - 19.2.2019.**  
održana javna izlaganja u:  
Zagrebu, Velikoj Gorici, Ivanić-Gradu, Zaprešiću i Samoboru  
primjedbe dalo **137** sudionika  
zaprimitljeno i obrađeno **319** primjedbi, od toga:

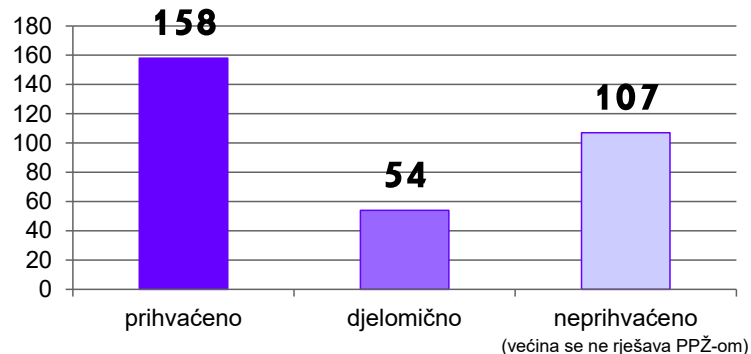




# USUGLAŠAVANJE PLANIRANIH ZAHVATA

sa Strateškom studijom utjecaja na okoliš

(srpanj 2019. - kolovoz 2020.)

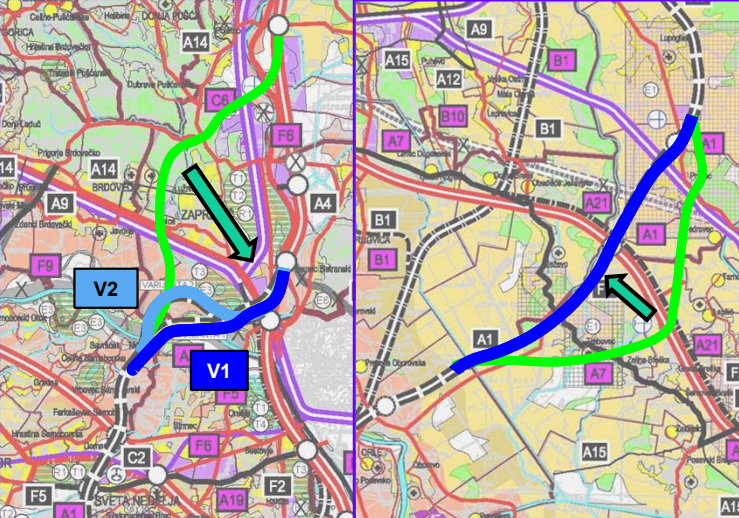

- TIJEKOM IZRADE NACRTA PRIJEDLOGA PLANA I PRIJEDLOGA PLANA ZA PONOVRNU JAVNU RASPRAVU BILO JE POTREBNO ANALIZIRATI UTJECAJ SVIH NOVO PLANIRANIH I TEMELJEM PRIMJEDBI KORIGIRANIH ZAHVATA NA OKOLIŠ
- NAJZAHTJEVNIJA USKLAĐENJA SA STRATEŠKOM STUDIJOM BILA SU:
  - Usuglašavanje trase autocestovne obilaznice
    - izmještanje trase sa područja Grada Zaprrešića (dvorac Lužnica)
    - provođenje trase u blizini posebnog rezervata Sava-Strmec u dva jednakovrijedna varijantna rješenja (optimalna trasa odredit će se detaljnijim stručno-planerskim istraživanjem)
    - korekcije trase na području gradova Sv. Nedelje, Velike Gorice i Ivanić-Grada te općina Stupnik, Orle, Rugvica i Brckovljani
  - Usuglašavanje trase obilazne teretne željezničke pruge sa trasom autoceste
  - moгуćnost planiranja sustava Višenamjenskog hidrotehničkog sustava (VHS) Zaprrešić  
(temeljem mišljenja MZOIE o neprihvatljivost planiranog zahvata za ekološku mrežu planirana je načelna lokacija HE uz brisanje akumulacije i lijevog nasipa)

MJERE ZAŠTITE OKOLIŠA I UBLAŽAVANJA UTJECAJA NA EKOLOŠKU MREŽU IZ STRATEŠKE STUDIJE UGRAĐENE SU U ELABORAT PROSTORNOG PLANA

# Provedba ponovne javne rasprave o novom Prijedlogu Plana i o Strateškoj studiji

Prihvaćanjem primjedbi sa značajnim utjecajem na okoliš i  
rješenja koja odstupaju od programskih rješenja iz Odluke o  
Izradi Plana bilo je potrebno provesti ponovnu javnu raspravu!

- Ponovna javna rasprava je održana od **3.6. - 2.7.2020.**  
održano *livestream* javno izlaganje  
primjedbe dalo **50** sudionika, a  
zaprimljeno i obrađeno **100** primjedbi, od toga:





**PO ISHOĐENJU POZITIVNOG MIŠLJENJA MINISTARSTVA ENERGETIKE I ODRŽIVOG RAZVOJA NA  
POSTUPAK SPUO ŽUPAN ZAGREBAČKE ŽUPANIJE UTVRDIO JE 16. listopada 2020.**

## **KONAČNI PRIJEDLOG VII. IZMJENA I DOPUNA PROSTORNOG PLANA ZAGREBAČKE ŽUPANIJE**

### **ELABORAT PLANA**

#### **KNJIGA I.**

##### **OSNOVNI DIO PLANA:**

1. ODREDBE ZA PROVOĐENJE
2. OBRAZLOŽENJE
3. GRAFIČKI DIO
  - kartografski prikazi mj. 1:100.000
  - kartogrami mj. 1:300.000

##### **PRILOZI PLANA:**

1. POPIS I SAŽETAK DOKUMENATA I PROPISA
2. ZAHTJEVI JAVNOPRAVNIH TIJELA
3. IZVJEŠĆA O JAVNIM RASPRAVAMA
4. EVIDENCIJA POSTUPKA IZRADE I DONOŠENJA
5. SAŽECI PLANA ZA JAVNOST

#### **KNJIGA II.**

**NA KONAČNI PRIJEDLOG PLANA ZATRAŽENA JE SUGLASNOST  
MINISTARSTVA PROSTORNOG UREĐENJA, GRADITELJSTVA I DRŽAVNE IMOVINE**

## NA KARTAMA

# NAČIN PRIKAZA IZMJENA I DOPUNA PO FAZAMA IZRADE PLANA

## U ODREDBAMA

### TUMAČ OZNAKA:


- (x) redni broj točke u elaboratu Prostorni plan Zagrebačke županije  
(Županijski zavod za prostorno uređenje i zaštitu okoliša, Zagreb, 2002.)
- Čl. x. redni broj članka u Odluci o donošenju Prostornog plana Zagrebačke županije („Glasnik Zagrebačke županije“, broj 3/02, 8/05, 8/07, 4/10, 10/11, 14/12 - pročišćeni tekst, 27/15 i 31/15 – pročišćeni tekst).
- crna slova = pročišćeni tekst članaka koji se mijenjaju (uključivo I., II., III., IV. i VI. izmjene)  
 crvena slova ~~prekriženo~~ = brisanje postojećeg teksta (VII. izmjene)  
 zelena slova = ugradnja novog teksta (VII. izmjene)

### OZNAKE TEKSTA ZA PONOVNJU JAVNU RASPRAVU:

- ~~crvena slova~~ = brisanje postojećeg teksta nakon provedene javne rasprave  
 zelena slova = ugradnja novog teksta nakon provedene javne rasprave  
~~zelena slova~~ = brisanje ugrađenog novog teksta nakon provedene javne rasprave

### OZNAKE TEKSTA NAKON PROVEDENE PONOVNE JAVNE RASPRAVE:

- ~~crvena slova~~ = brisanje postojećeg teksta nakon provedene ponovne javne rasprave  
 zelena slova = ugradnja novog teksta nakon provedene ponovne javne rasprave  
~~zelena slova~~ = brisanje ugrađenog novog teksta nakon provedene ponovne javne rasprave

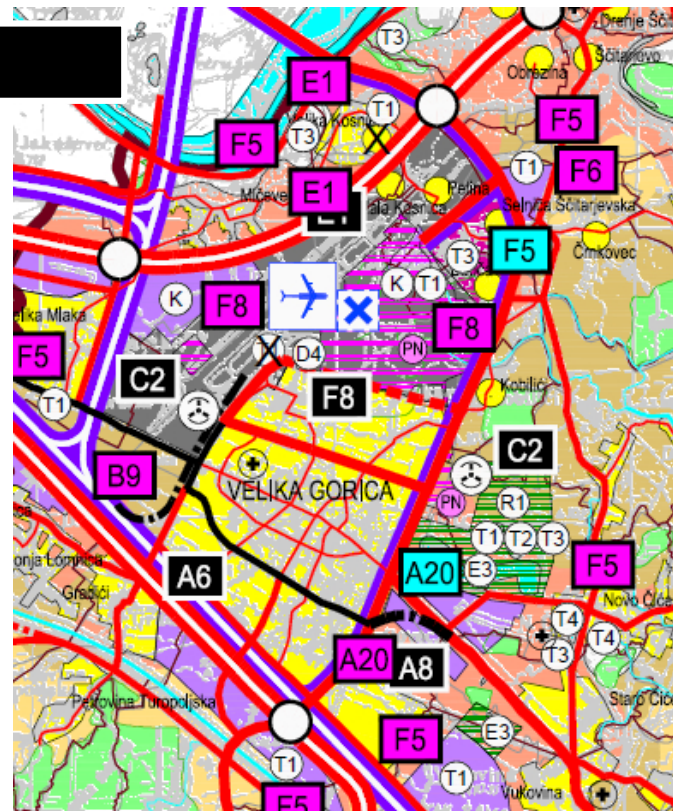


Temeljem zahtjeva za izradu Plana **A1**  
 Temeljem prihvaćenih primjedbi iz javne rasprave **A1**  
 Temeljem prihvaćenih primjedbi iz ponovne javne rasprave **A1**

# GLAVNE TEME IZMJENA I DOPUNA



- ▶ Nova autocestovna i željeznička obilaznica
- ▶ Ostale značajnije izmjene cestovnog i željezničkog prometa
- ▶ Zahvati unutar prostora za razvoj zračne luke Franjo Tuđman
- ▶ Zračni i riječni promet
- ▶ Izmjena kriterija formiranja građevinskih područja naselja
- ▶ Nove gospodarske i turističke zone
- ▶ Eksploatacija i istraživanje ugljikovodika i geotermalnih voda
- ▶ Poljoprivreda
- ▶ Obnovljivi izvori energije
- ▶ Brisanje akumulacije HE Zaprešić
- ▶ Elektroenergetika
- ▶ Energetika (nafta i plin)
- ▶ Elektroničke komunikacije
- ▶ Vodno gospodarstvo
- ▶ Vodocrpilišta i poplavna područja
- ▶ Odvodnja otpadnih voda
- ▶ Prirodna i kulturna baština te
- ▶ Gospodarenje otpadom

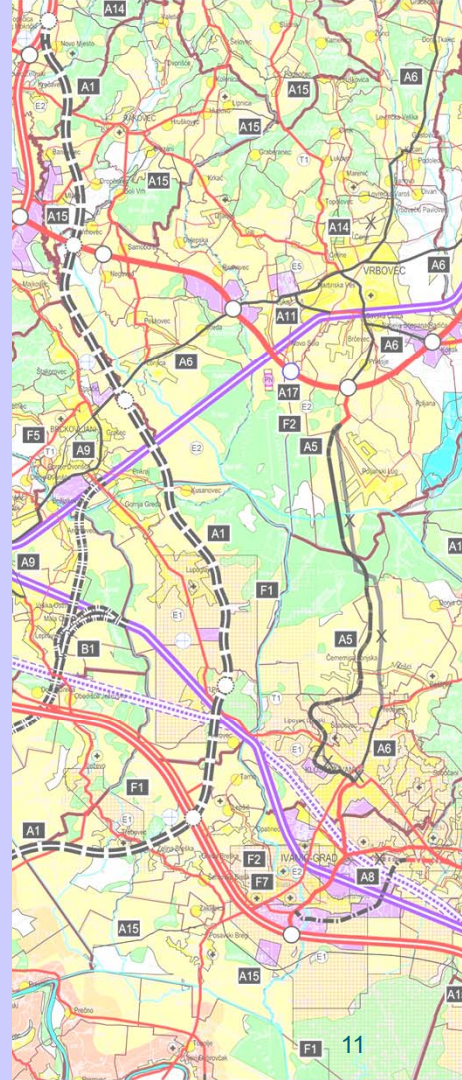



# NOVA AUTOCESTOVNA I ŽELJEZNIČKA OBILAZNICA

**Nova autocestovna obilaznica grada Zagreba (cca 80 km)**

(Zaprešić - Samobor - Horvati - Mraclin - Ivanić-Grad - Sv. Ivan Zelina)

Inicijalna trasa HAC-a prilagođena trasi pruge i drugim zahvatima u prostoru  
POVEZUJE ZAPAD, JUG I ISTOK ŽUPANIJE – u zajedničkom koridoru s prugom

- prikazana načelna dispozicija prometnica (trase u istraživanju)
- potrebna provedba dodatnih stručno planerskih istraživanja
- rezervacija prostora utvrđivanjem koridora u PPU gradova i općina

**Nova obilazna teretna želj. pruga**

(Zaprešić - Horvati - Rugvica - Brckovljani)

INICIJALNI ZAHTJEV HŽ







# ZAHVATI UNUTAR PROSTORA ZA RAZVOJ ZRAČNE LUKE FRANJO TUĐMAN


Logističko-poslovni kompleks  
"ZAGREB AIRPORT MULTI MODAL CARGO-CITY"

Hotelsko-poslovni kompleks  
"ZAGREB AIRPORT CITY"

DODAN ALTERNATIVNI  
ŽELJEZNIČKI PRISTUP  
ZRAČNOJ LUCI

Rekonstrukcija Zrakoplovno  
tehničke škole Rudolfa Perešina

DEFINIRANE POVRŠINE I ODREDBE ZA NEPOSREDNU PROVEDBU

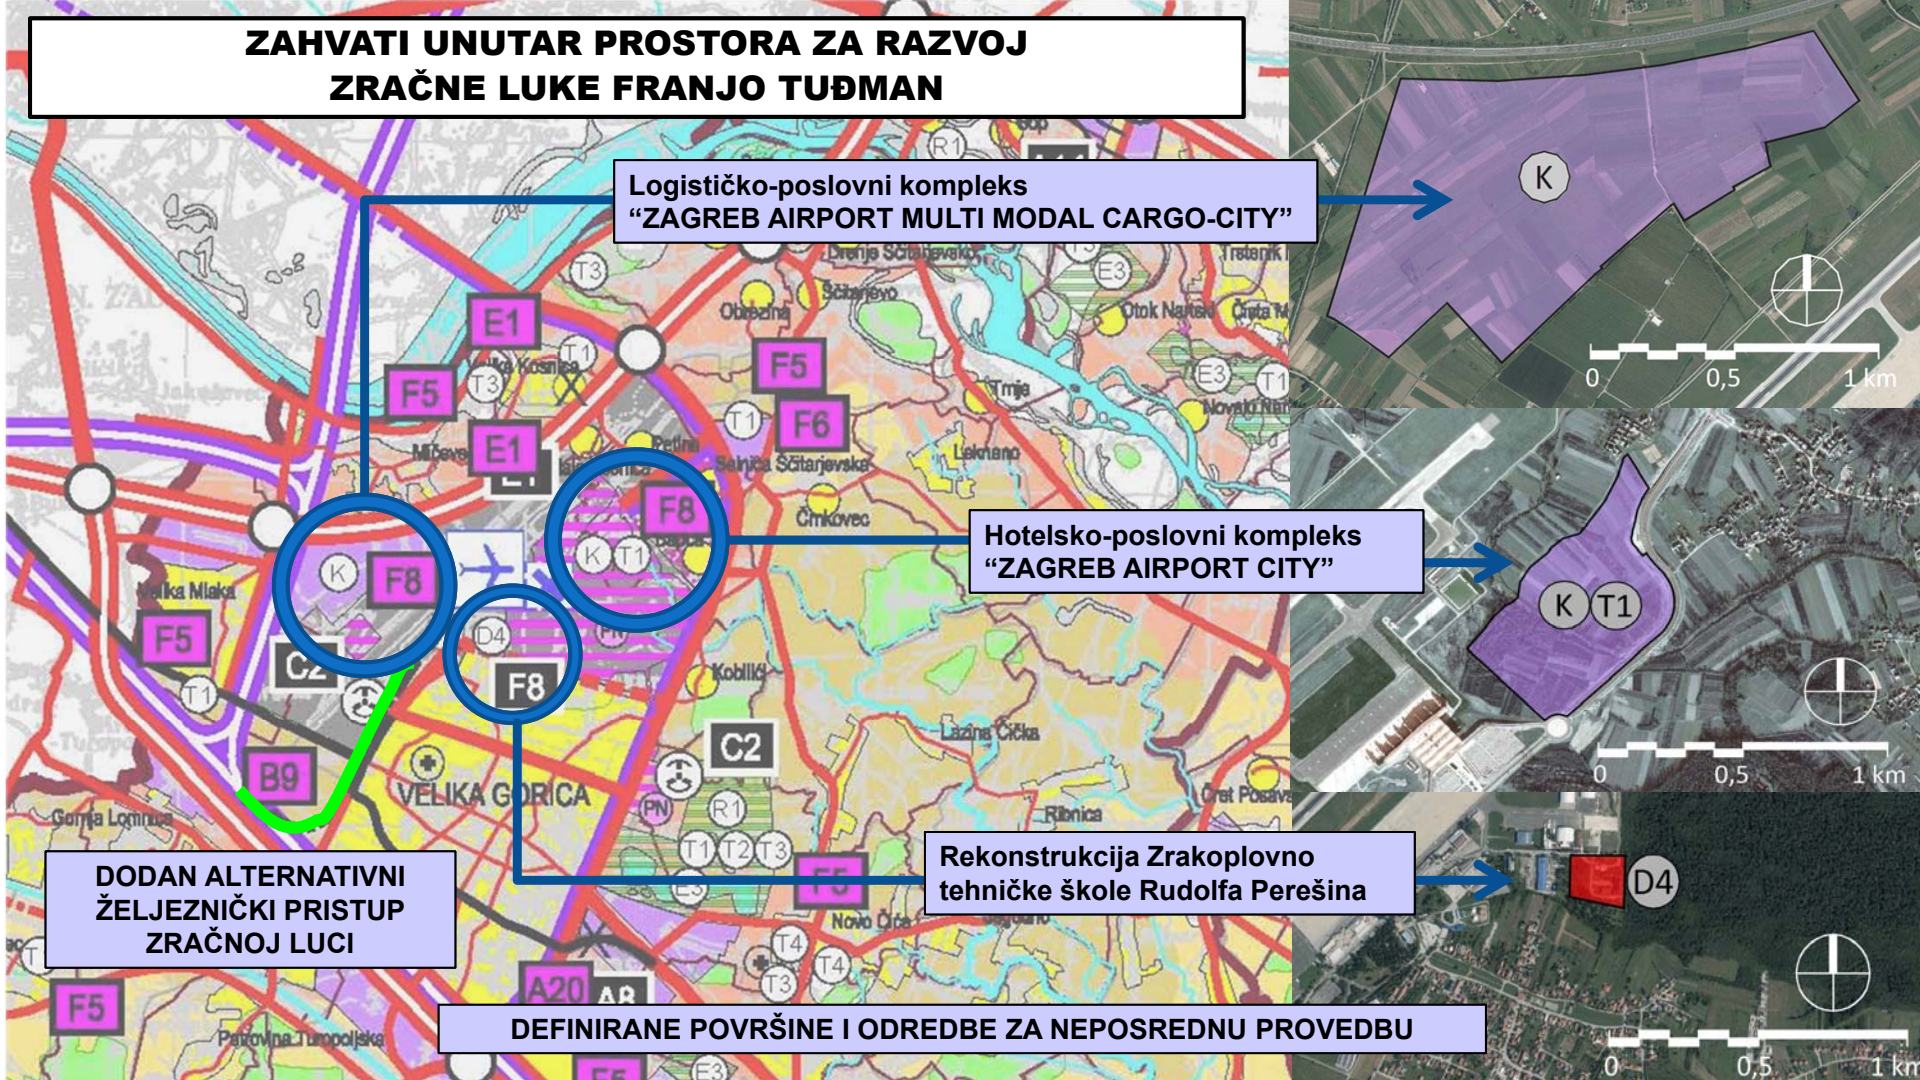



**ZRAČNI I RIJEČNI PROMET**

**IZMJEŠTENA LOKACIJA AERODROMA**

**ODREĐENE SU LOKACIJE HELIDROMA (Skijaški centar, Sv. Nedelja, V. Gorica)**

**ZRAČNA LUKA U ISTRAŽIVANJU  
PREKATEGORIZIRANA JE U AERODROM**

**PLANIRANO JE RIJEČNO PRISTANIŠTE POKUPSKO**


**ZRAČNA LUKA U ISTRAŽIVANJU  
PREKATEGORIZIRANA JE U AERODROM**

**PLANIRANO JE RIJEČNO PRISTANIŠTE POKUPSKO**





# IZMJENA KRITERIJA FORMIRANJA GRAĐEVINSKIH PODRUČJA NASELJA

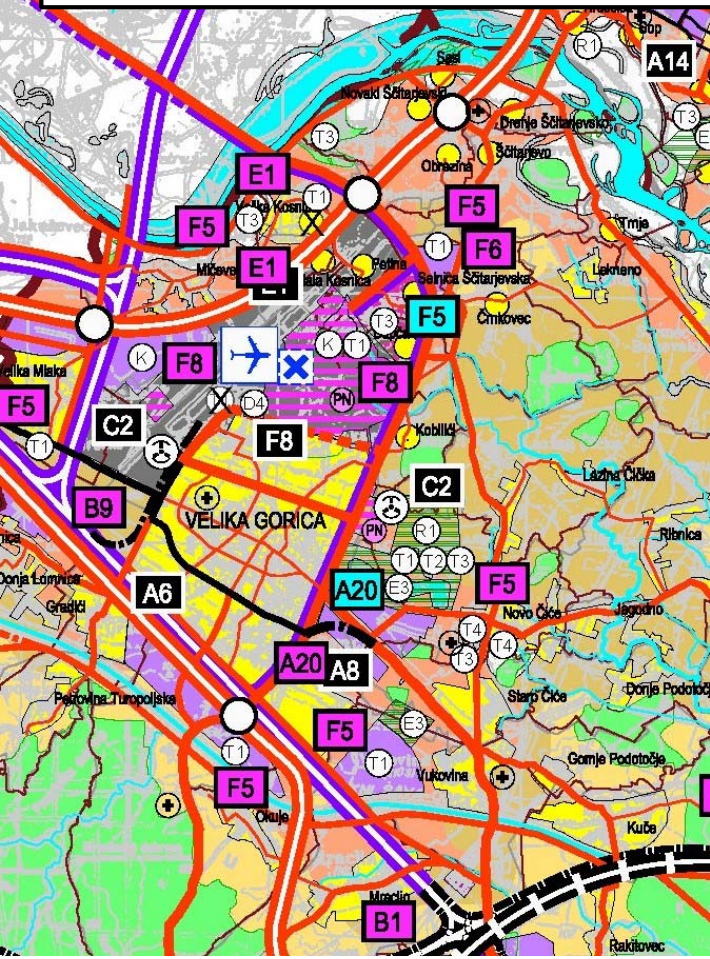

- OMOGUĆENO JE PROŠIRENJE GPN U SKLADU SA ZAKONOM (za 30%, ako im je izgrađenost min. 50%)
- OMOGUĆENO JE FORMIRANJE IZDVOJENIH DIJELOVA GPN ZA OBJEKTE JAVNE NAMJENE (školski, zdravstveni, vjerski, sportski i dr.)
- OMOGUĆENO JE POVEĆANJE GPN SELNICA I BAPČA ZA 30%
- UKIDA SE OGRANIČENJE ŠIRENJA GPN OD max. 5% UNUTAR:
  - POTENCIJALNOG VODOZAŠTITNOG PODRUČJA ČRNKOVEC
  - ZAŠTITNOG POJASA ŠUMA (50 m)
  - II. ZONE SANITARNE ZAŠTITE VODOCRPILIŠTA
- OMOGUĆENO JE PROŠIRENJE GPN ZA POTREBE ODREĐIVANJA JAVNIH PARKOVNIH I DRUGIH ZELENIH POVRŠINA
- ODREĐENI SU UVJETI FORMIRANJA GPN U POPLAVNIM PODRUČJIMA



## NOVE GOSPODARSKE I TURISTIČKE ZONE

**Na području  
GRADA ZAPREŠIĆA**

**Na području  
OPĆINE BRCKOVLJANI**

**Na području  
GRADA DUGOG SELA**

**Na području  
OPĆINE KLOŠTAR IVANIĆ**

**Na području  
OPĆINE ORLE**

**Na području  
GRADA SVETE NEDELJE**

**Na području  
GRADA SAMOBORA**

**Na področju  
GRADA VELIKE GORICE**

**Na području GRADA  
JASTREBARSKOG**

**Na području  
OPĆINE KRAŠIĆ**





KRIŽNE GORICE (Dubravica)

UKIDAJU SE EKSPLOATACIJSKA POLJA

DRENJE (Brdovec)

RAKITJE (Sv. Nedelja)



KORIGIRANE SU GRANICE EKSPLOATACIJSKIH  
POLJA UGLJIKOVODIKA I GEOTERMALNE VODE

PLANIRANA JE LOKACIJA ZA  
ISKORIŠTAVANJE GEOTERMALNIH VODA

PLANOM SU PROPISANE  
ODREDBE NEPOSREDNE  
PROVEDBE ZAHVATA U  
FUNKCIJI EKSPLOATACIJE I  
ISTRAŽIVANJA  
UGLJIKOVODIKA I  
GEOTERMALNIH VODA U  
ENERGETSKE SVRHE

**EKSPLOATACIJA I ISTRAŽIVANJE UGLJIKOVODIKA I GEOTERMALNIH VODA**

**DOPUNJUJU SE UVJETI GRADNJE ZA  
GOSPODARSKE GRAĐEVINE U FUNKCIJI  
POLJOPRIVREDNIH DJELATNOSTI**

**IZVAN GP NA POLJOPRIVREDNOM ZEMLJIŠTU DETALJNIJE JE  
UTVRĐENA MOGUĆNOST IZGRADNJE:**

- **OPG s ugostiteljsko-turističkom namjenom – SEOSKI TURIZAM  
(u zgradi, kampu ili kamp odmorištu)**
- **Gospodarskih građevina za preradu vlastitih poljopr. proizvoda**

**SMANJUJE SE MIN. POTREBNA VELIČINA POSJEDA ZA  
SMJEŠTAJ GRAĐEVINA ZA BILJNU PROIZVODNJU U  
NIZINSKIM PODRUČJIMA**

- **Za intenzivnu ratarsku proizvodnju sa 8 na 3 ha**
- **Za uzgoj voća i (ili) povrća sa 3 na 1 ha**






### DOPUNJENI SU KRITERIJI SMJEŠTAJA U PROSTORU

- **KOMERCIJALNA POSTROJENJA MOGU SE SMJESTITI UNUTAR:**
  - **GOSPODARSKIH ZONA U NASELJIMA I IZVAN NASELJA**
  - **SANITARNIH ODLAGALIŠTA OTPADA (bioplin i sl.)**
  - **POVRŠINA UREĐAJA ZA PROČIŠĆAVANJE OTPADNIH VODA**
  - **FARMI (biomasa, bioplin i sl.)**
  - **VODNIH I INUNDACIJSKIH POVRŠINA (hidroelektrane, male h.)**
- **“TOČKASTA” POSTROJENJA (sunčev kolektor na stupu, kotao za biomasu i sl.) MOGU SE SMJESTITI UNUTAR ILI IZVAN GP**
- **IZUZETNO UNUTAR PARKOVA PRIRODE NIJE DOPUŠTEN SMJEŠTAJ VJETROELEKTRANA I SOLARNIH ELEKTRANA**
- **UVJETI SMJEŠTAJA UREĐAJA I POSTROJENJA ZA VLASTITE POTREBE ODREĐUJU SE KROZ PPU GRADOVA I OPĆINA**



## BRISANJE AKUMULACIJE HE ZAPREŠIĆ

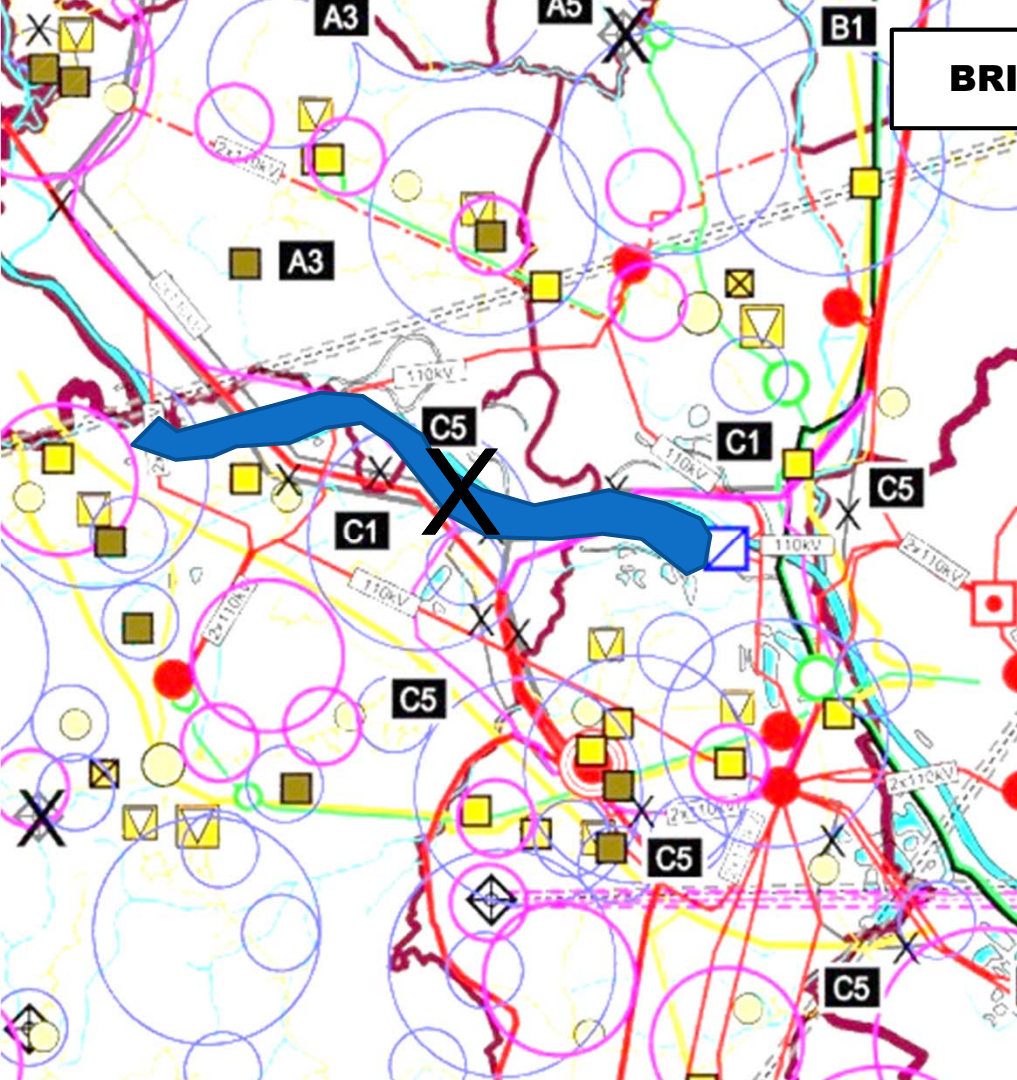

- 1) Temeljem prijedloga HEP-VHS ZAPREŠIĆ d.o.o. u javnoj raspravi planirana je VHS Zaprešić i brisana je akumulacija HE sa lijevim nasipom
- 2) Temeljem usuglašavanja u postupku SPUO :
  - ZADRŽANA JE NAČELNA LOKACIJA HE ZAPREŠIĆ
  - BRISANA JE AKUMULACIJA S LIJEVIM NASIPOMTE UTVRĐENO DA ĆE SE:

Lokacija i tehničke karakteristike HE odrediti kroz izradu projektne dokumentacije, a

nakon provedenih detaljnih istraživanja šireg područja rijeke Save uzvodno od Zagreba,

na način da potencijalni utjecaji na okoliš, prirodu i ekološku mrežu budu svedeni na minimum, koristeći najbolje dostupne tehnologije.



**BRISANA JE TRASA 2x400 kV dalekovoda**  
TS Zlodi - Žerjavinec  
Sv. Nedelja - Samobor - Brdovec - M. Gorica -  
Dubravica - Pušća - Zaprešić - Jakovlje - Bistra

**PLANIRANI SU KABELSKI 110 kV DALEKOVODI**  
(Sv. Nedelja, Sv. Iv. Zelina, Vrbovec)

**BRISANA JE TRASA**  
**110 kV DALEKOVODA**  
(Dugo Selo, Brckovljani, Vrbovec)

**KORIGIRANE SU TRASE**  
**VISOKONAPONSKIH**  
**DALEKOVODA**

**BRISANA JE TRASA**  
**2X110 kV DALEKOVODA**  
(Ivanić-Grad)

**BRISANE SU TRASE**  
**2X110 kV DALEKOVODA**  
(Klinča Sela, Pisarovina)

**ELEKTROENERGETIKA**



# ENERGETIKA (nafta i plin)

PLANIRAN JE MAG. PLINOVOD  
Zabok-Lučko

PLANIRANE SU MRS  
(Rugvica, Gradec, Ivanić-Grad i Križ)

PLANIRANI SU PRODUKTOVOD  
I NAFTOVOD, A BRISAN JE PLINOVOD  
U KORIDORU JANAFA

PLANIRAN JE PRODUKTOVOD  
terminal Žitnjak-Sisak

PLANIRAN JE MAG. PLINOVOD  
Lučko-Karlovac

BRISANA JE TRASA PRODUKTOVODA  
Ivanić-Grad - Sisak




# ELEKTRONIČKE KOMUNIKACIJE

AŽURIRANE SU  
LOKACIJE TV  
PRETVARAČA  
(primjeri)

DODANI SU (PLANIRANI)  
RADIJSKI KORIDORI  
(primjeri)

DODANE SU LOKACIJE UREĐAJA ZA NAVIGACIJU I NADZOR ZRAČNOG PROMETA

AŽURIRANE SU ZONE ZA SMJEŠTAJ  
SAMOSTOJEĆIH ANTENSKIH  
STUPOVA PREMA UREDBI  
(primjeri)

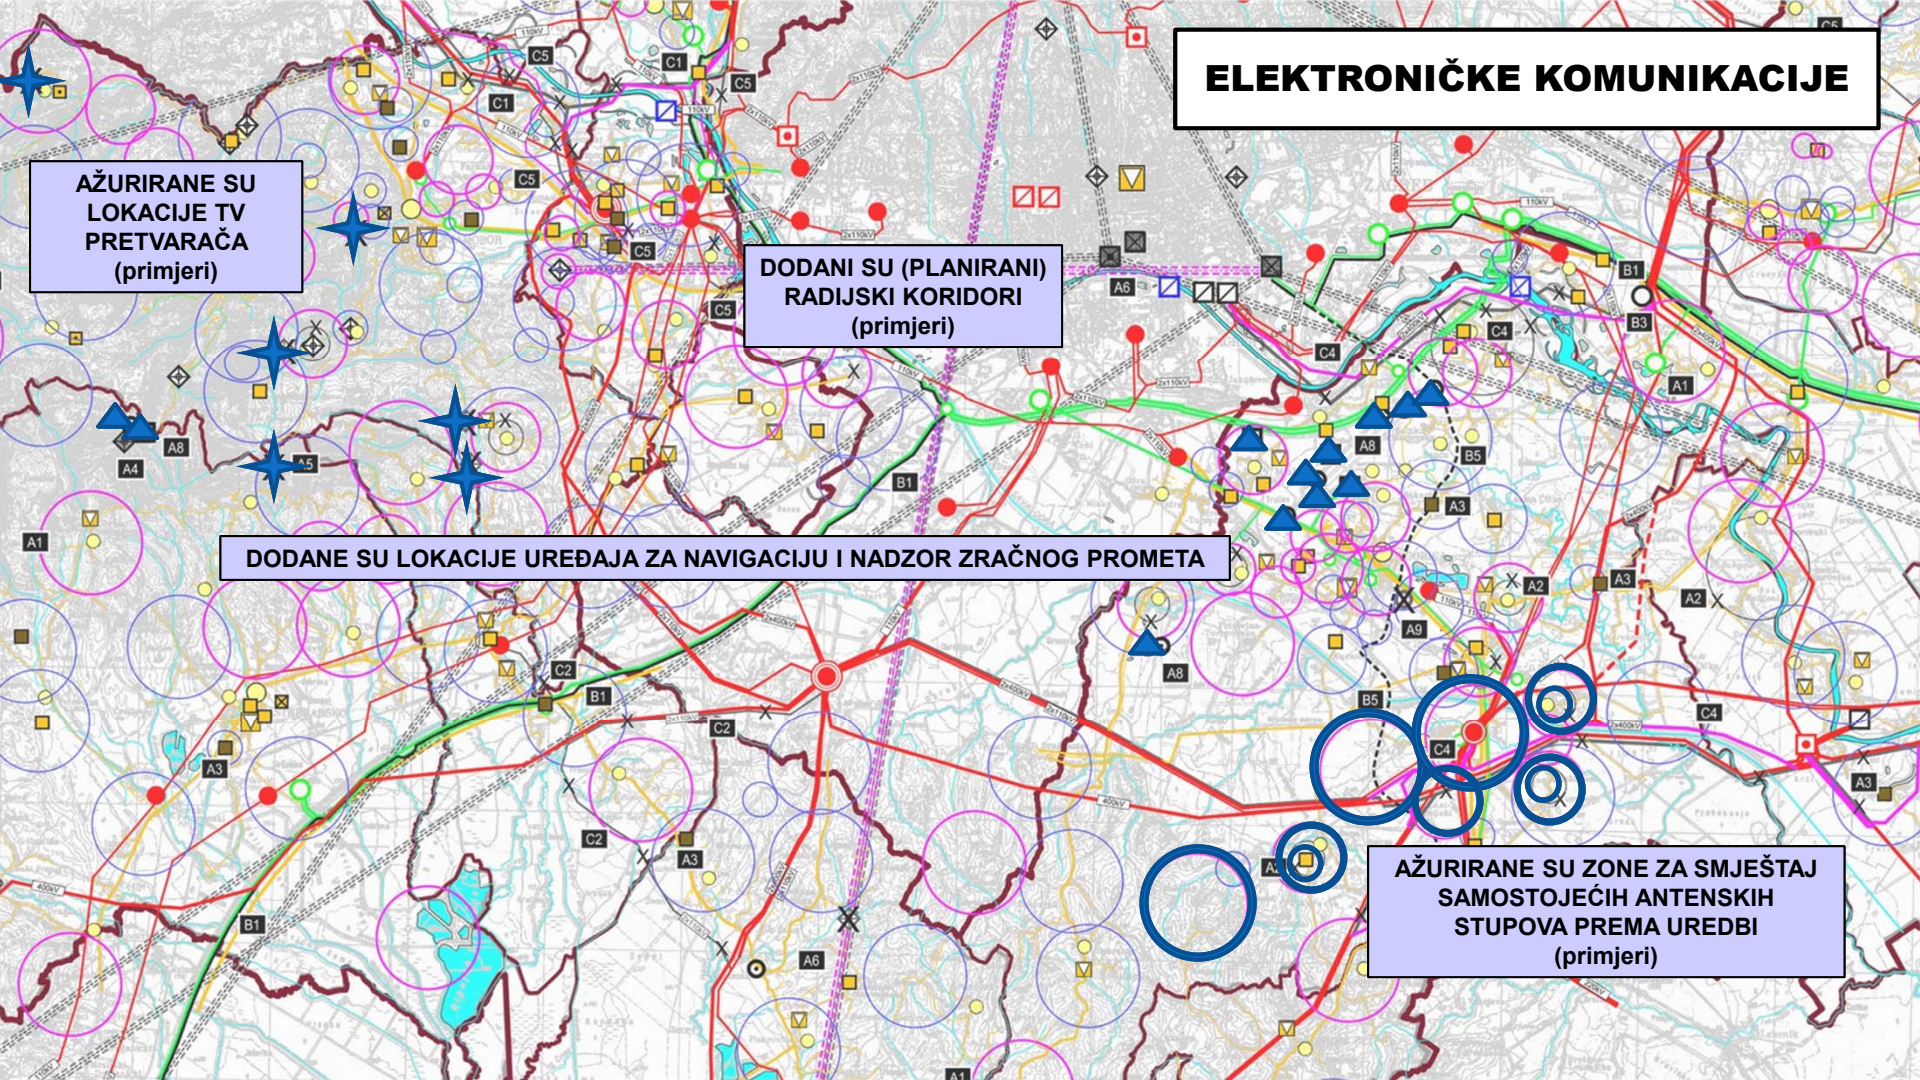



# VODNO GOSPODARSTVO

PLANIRAN JE LIJEVI  
SAVSKI NASIP

AŽURIRANE SU LOKACIJE VODOSPREMA  
U SKLADU S PP MEDVEDNICA

AŽURIRANE SU LOKACIJE  
VODOSPREMA I TRASE MAG.  
VODOVODA U SKLADU S REG.  
VODOOPSKRBNIM SUSTAVOM  
ZAGREB - ISTOK

BRISANO JE VODOCRPILIŠTE KOSNICA-ZAPAD  
PLANIRANO JE VODOCRPILIŠTE KOSNICA-ISTOK

KORIGIRANA JE GRANICA RETENCIJE  
“KUPČINA” I TRASA ISTOČNOG NASIPA

U SKLADU S PROJEKTOM ZAŠTITE  
OD POPLAVA RIJEKE KUPE

PLANIRANA JE RETENCIJA “ODRANSKO POLJE”  
SA TRASAMA OBUHVATNOG I TRANSVERZALNOG NASIPA  
S ODREDBAMA ZA NEPOSREDNU PROVEDBU

BJELOVARSKO - BILOGORSKA  
ŽUPANIJA

SISAČKO - MOSLAVAČKA  
ŽUPANIJA



# VODOCRPILIŠTA I POPLAVNA PODRUČJA

REPUBLIKA SLOVENIJA

GRANICE POTENCIJALNOG  
VODOZAŠTITNOG PODRUČJA ČRNKOVEC  
USKLAĐENE SU SA III. ZONOM  
VODOCRPILIŠTA VELIKA GORICA

DODANE SU GRANICE ZONA  
SANITARNE ZAŠTITE U  
SKLADU S ODLUKAMA

IZVRŠENA JE REZERVACIJA PROSTORA  
I. ZONA SANITARNE ZAŠTITE IZVORIŠTA  
- KOSNICA – ISTOK  
- ČRNKOVEC – UŽA LOKACIJA

izmjena i dopuna:

Plan Potencijalnog vodozaštitnog područja

Plan rezerviranih zona I. zone sanitarne zaštite

Plan II. zone sanitarne zaštite

Plan III. zone sanitarne zaštite

Plan IV. zone sanitarne zaštite

Plan V. zone sanitarne zaštite

Plan VI. zone sanitarne zaštite

Plan VII. zone sanitarne zaštite

Plan VIII. zone sanitarne zaštite

Plan IX. zone sanitarne zaštite

Plan X. zone sanitarne zaštite

Plan XI. zone sanitarne zaštite



Plan XII. zone sanitarne zaštite

Plan XIII. zone sanitarne zaštite

Plan XIV. zone sanitarne zaštite

Plan XV. zone sanitarne zaštite

IZMIJENJENE SU POVRŠINE POPLAVNIH PODRUČJA PREMA  
VJEROJATNOSTI POPLAVLJIVANJA  
U SKLADU S PLANOM UPRAVLJANJA VODNIM PODRUČJIMA

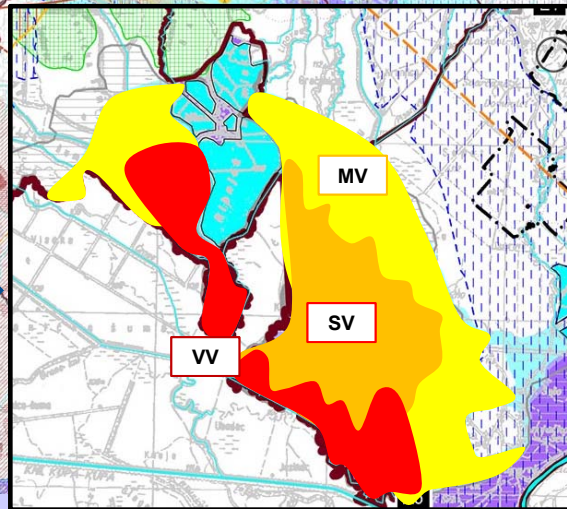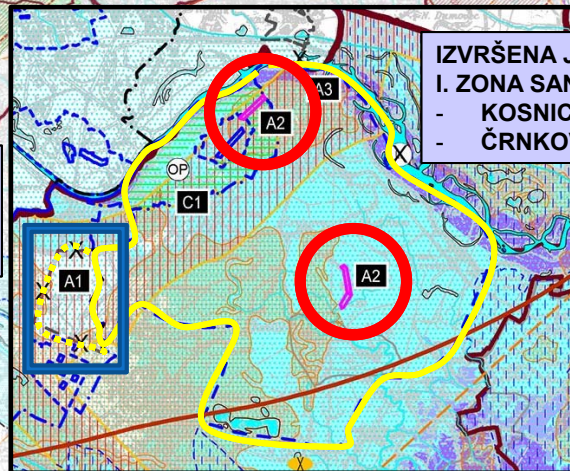



## ODVODNJA OTPADNIH VODA

**OBJEDINJENI  
SU SUSTAVI  
ODVODNJE**

**GRADA SV. IVANA ZELINE I OPĆINE BEDENICA**

**GRADA VRBOVCA**

**OPĆINE BRCKOVLJANI**

**GRADA DUGOG SELA I OPĆINE RUGVICA**

**GRADA IVANIĆ-GRADA**

**GRADA VELIKE GORICE I OPĆINE KRAVARSKO**

**SJEVEROZAPADNOG DIJELA  
ŽUPANIJE SA ZAJEDNIČKIM  
UREĐAJEM ZA PROČIŠĆAVANJE  
"ZAPREŠIĆ"**



# PRIRODNA I KULTURNA BAŠTINA

PARK OKO DVORCA LUŽNICA

BRISAN JE POSEBNI ORNITOLOŠKI  
REZERVAT "SAVA-ZAPREŠIĆ"

KORIGIRANE SU GRANICE  
ZAŠTIĆENIH DIJELOVA  
PRIRODE

PŠ "TEPEC-PALAČNIK"

ZK "SLAPNICA"

PR "JAPETIĆ"

ZA "OKIĆ GRAD" IZMJENJENA  
KATEGORIJA U - PARK ŠUMU

ZK "ZELINSKA GLAVA"

PR ŠUMSKE  
VEGETACIJE (Gradec)

PR "STUPNIČKI LUG"

SMANJENO JE PODRUČJE KULTURNOG KRAJOLIKA  
"ŽUMBERAK - SAMOBORSKO GORJE - PLEŠIVIČKO PRIGORJE"

U CIJELOSTI SU IZMIJENJENI PRIKAZI:

- NEPOKRETNIH KULTURNIH DOBARA I
- EKOLOŠKE MREŽE

BRISAN JE SPOMENIK PRIRODE  
"HRAST LUŽNJAK" U GUDCIMA

PR "CRNA MLAKA"



# GOSPODARENJE OTPADOM

## SUSTAV GOSPODARENJA OTPADOM ZAGREBAČKE ŽUPANIJE TEMELJI SE NA:

- PLANU GOSPODARENJA OTPADOM RH 2017.-2022.
- ODLUCI VLADE RH O IMPLEMENTACIJI PLANA
- SPORAZUMU ZG ŽUPANIJE I GRADA ZG O SURADNJI  
NA PRIPREMI PROJEKTA "CGO ZAGREB"

NA LOKACIJI "TARNO"  
UMJESTO ŽCGO  
PLANIRAN JE SMJEŠTAJ GRAĐEVINE ZA GOSPODARENJE  
OTPADOM ZA POTREBE ZAGREBAČKE ŽUPANIJE





# DALJNJE AKTIVNOSTI PO DONOŠENJU VII. IZMJENA PLANA

**1.**

## **OBJAVA ODLUKE O DONOŠENJU IZMJENA PLANA**

u Glasniku Zagrebačke  
županije

**2.**

## **DOSTAVA IZMJENA PLANA S ODLUKOM O DONOŠENJU**

Nositelj izrade Plana  
dostavlja nadležnom  
Ministarstvu

**3.**


## **IZRADA I UTVRĐIVANJE PROČIŠĆENOG PLANA**

Izrađuje Zavod, a  
utvrđuje predstavničko  
tijelo

**4.**

## **OBJAVA PROČIŠĆENOG PLANA**

Objava pročišćenog teksta  
Odredbi za provođenje u  
Glasniku Zagrebačke  
županije

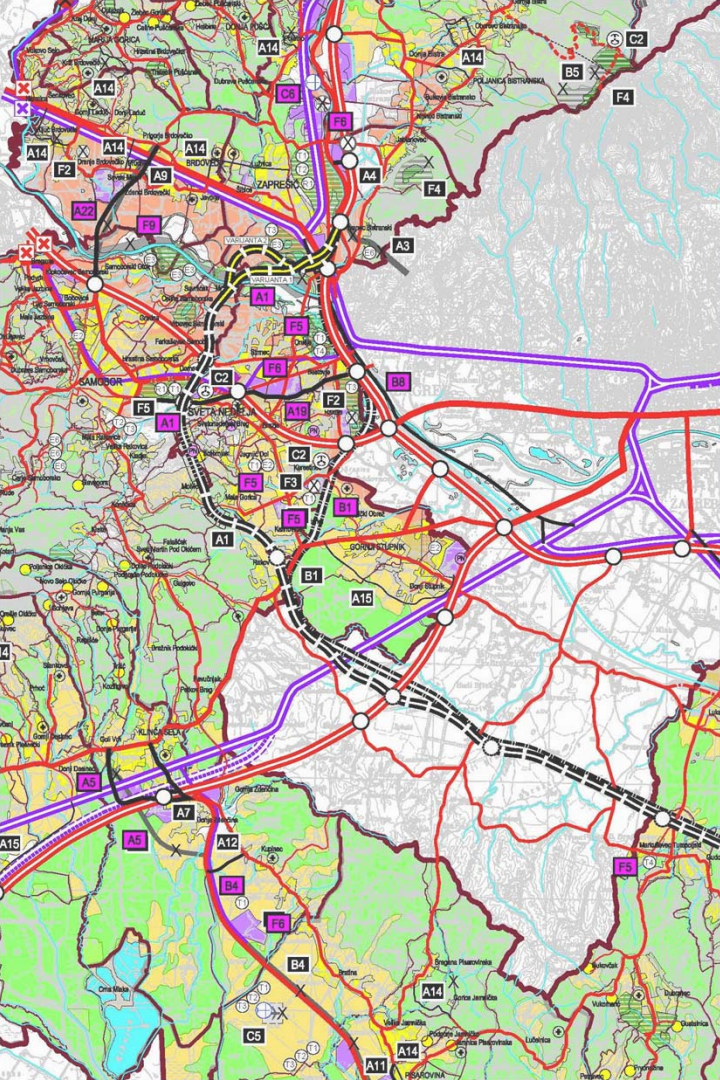

[www.zpuzz.hr](http://www.zpuzz.hr)

## Hvala na pažnji.

Hrvoje Kujundžić, dipl.ing.arh.

Željka Kučinić, dipl.ing.arh.

Andrea Galić, dipl.ing.građ.univ.spec.oecoing