



# STAVLJANJE IZVAN SNAGE PROSTORNOG PLANA PODRUČJA POSEBNIH OBILJEŽJA ČRNUKOVEC - ZRAČNA LUKA ZAGREB

## SAŽETAK ZA ŽUPANIJSKU SKUPŠTINU ZAGREBAČKE ŽUPANIJE



Nositelj izrade:  
**Upravni odjel za prostorno uređenje,  
gradnju i zaštitu okoliša Zagrebačke županije**

Pročelnik:  
**Dragutin Stopić, dipl.ing.građ.**



Stručni izrađivač Plana:  
**Zavod za prostorno uređenje Zagrebačke županije**

Ravnateljica:  
**Željka Kučinić, dipl.ing.arh.**


Postupak stavljanja izvan snage Prostornog plana područja posebnih obilježja Črnukovec – Zračna luka Zagreb („Glasnik Zagrebačke županije“, broj 23/12), u daljnjem tekstu: Plan, provodi se u skladu s odredbama Zakona o prostornom uređenju ("Narodne novine", broj 153/13 i 65/17, 114/18, 39/19 i 98/19). Postupak je započeo donošenjem Odluke o pokretanju postupka stavljanja izvan snage po Županijskoj skupštini Zagrebačke županije 16. svibnja 2019. („Glasnik zagrebačke županije“, broj 14/19).


Sukladno navedenoj Odluci, osnovni razlog stavljanja Plana izvan snage jest omogućavanje brže i izravnije provedbe planskih rješenja utvrđenih VII. izmjenama i dopunama Prostornog plana Zagrebačke županije u području obuhvata Plana, naročito u pogledu redefiniranja kriterija za dimenzioniranje građevinskih područja, temeljenih na realiziranim planovima i projektima u obuhvatu Plana. Po donošenju VII. izmjena i dopuna Prostornog plana Županije sa utvrđenim povoljnijim kriterijima za razvoj naselja, gospodarskih i športsko-rekreacijskih zona izvan naselja te odredbama za neposrednu provedbu zahvata unutar Prostora za razvoj Zračne luke Zagreb (danas: Zračna luka Franjo Tuđman), Plan koji se stavlja izvan snage predstavlja bi prepreku u provedbi tih kriterija i odredbi, obzirom da su njime propisani stroži kvantitativni i kvalitativni uvjeti i mjere za provedbu zahvata u prostoru.

Postupak stavljanja izvan snage detaljno je prikazan u Obrazloženju uz Konačni prijedlog Odluke o stavljanju izvan snage Odluke o donošenju ovog Plana. Prihvaćena mišljenja iz Javne rasprave ne mijenjaju sadržaj Odluke o stavljanju izvan snage jer se u njima daje potvrda javnopravnih tijela da nemaju primjedbi na istu. Župan Zagrebačke županije utvrdio je 16. listopada 2020. Konačni prijedlog Odluke o stavljanju izvan snage Odluke o donošenju Plana, a zatim je zatražena suglasnost Ministarstvo prostornoga uređenja, graditeljstva i državne imovine.

U ovom sažetku daje se kratki izvod iz Prostornog plana Črnukovec – Zračna luka Zagreb koji se stavlja izvan snage – kartografski prikazi Korištenje i namjena prostora, Infrastrukturni sustavi i Uvjeti korištenja i zaštite prostora.

U Zagrebu, studeni 2020. godine.

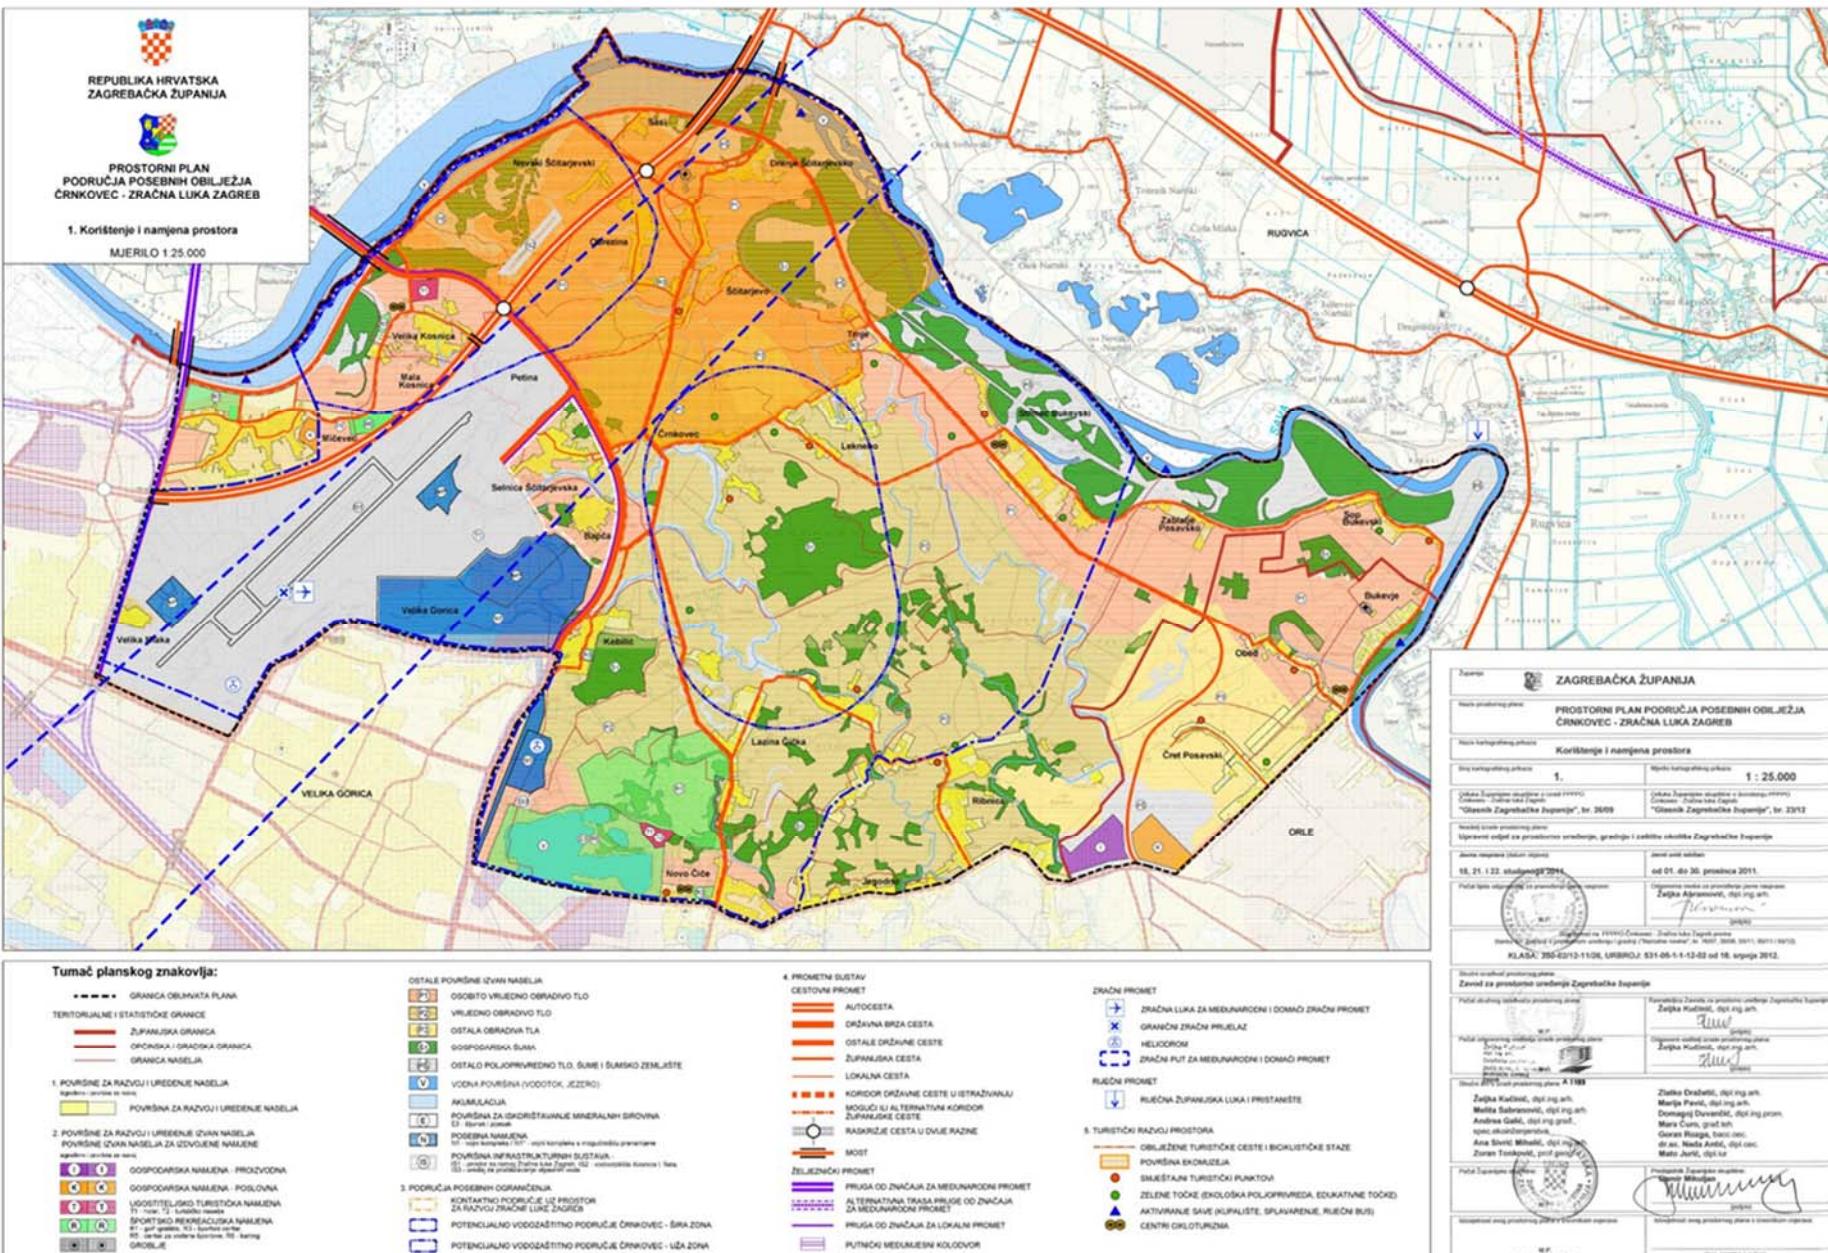

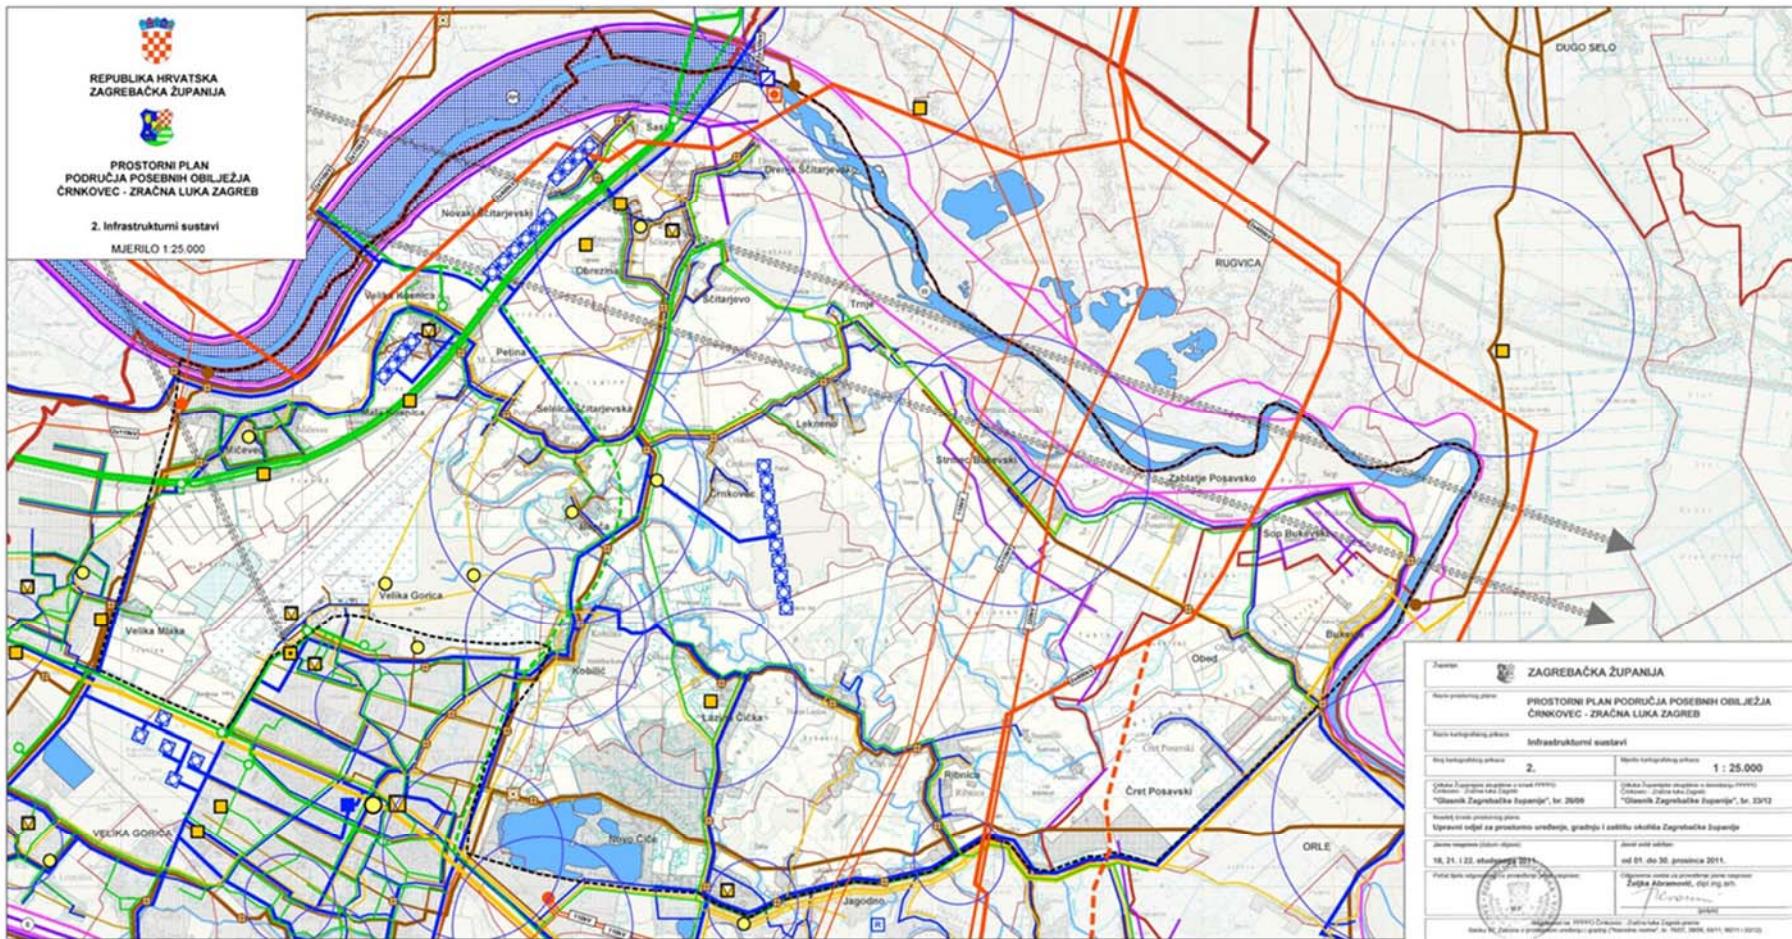

#### Tumač planskog znakovlja:

GRANICA OBUNOVATA PLANA  
TERRITORIJALNE I STATISTICKE GRANICE  
ZUPANIJSKA GRANICA  
OPĆINSKA / GRADSKA GRANICA  
GRADSKA NASELJA

1. POŠTA I TELEKOMUNIKACIJE  
POŠTA  
POŠTAŠNI CENTAR  
JEDINSTVENA POŠTAŠANSKE MREŽE

JEDINSTVENA TELEKOMUNIKACIJE  
Telefonska mreža - kompjuterski čvorovi u respektivnoj mreži:  
JEDINSTVENA TELEFONSKA CENTRALA  
UDALJENI PREPLATNIČKI STUPANJ

#### Vodni i kanali

- MEDUNARODNE VEZE
- MAGISTRALNE VEZE
- KORISNIČKE VEZE
- Radio i TV kanalni mreži
- RADNI KORIDOR
- ELEKTRONIČKA KOMUNIKACIJSKA INFRASTRUKTURA I POVEZNA OPREMA
- MINI LINII
- POSTOJUĆI SANCIJUJUĆI ANTENSKI STUPovi
- ELEKTRONIČKE KOMUNIKACIJE
- ELEKTRONIČKE KOMUNIKACIJSKE ZONE ZA SVUJEŠTAJ SAMOSTOJUĆIH ANTENSKIH STUPova
- 2. ENERGETSKI SUSTAV
- PROVOĐENJA I CJEVNI TRANSPORT NAFTE I PLINA
- MAGISTRALNI PLINOVOD ZA MEĐUNARODNI TRANSPORT
- MAGISTRALNI PLINOVOD U ISTRAŽIVANJU

#### LOKALNI PLINOVOD

- REDUKCIJSKA STANICA
- ELEKTRONERGETIKA
- Precizno vredanje
- HIDROELEKTRA
- RASKLOPNO POSTROjenje
- Transformatorna i rezistorna postrojenja
- TS 11/19 (20, 30 ili 38) kV
- Elektroenergetski uređaji
- 400/22 kV
- DALEKOVOD 400 kV
- MOGUĆA ALTERNATIVNA TRASA DALEKOVODA 400 (220) kV
- DALEKOVOD 220 kV
- 110/22 kV

#### 3. VODOSPOSOPARSKI SUSTAV

- KORISTELJENE VODE  
Vodoopskrbe
- VOGDZAHVAT I VOGDOPRIMJEŠTE
- VOGDOPRIMJEŠTE
- VOGDOPREMA
- MAJSTRALNI OPSKRBIĆI CJEVODOV
- DISTALI VOGDOPSKRIĆI CJEVODOV
- Kontinuirane vode
- AKURULACIJA - AH za hidroelektrane
- RIBNIJAK
- GOVODJAVA OTPADNIH VODA
- UREJAJ ZA PROČIŠĆAVANJE OTPADNIH VODA
- ISPUST OTPADNIH VODA

#### CRPNA STANICA

- GLAVNI DOVODNI KANAL (KOLEKTOR)
- OSTALI DOVODNI KANALI
- KANAL OBORINSKE VODE
- UREĐENJE VOGDOKA I VODA
- Regulatori i ostalih vodača
- NASIP
- KANAL (DODERETNI, LATERALNI)
- MELJORACIJSKA ODOVODNJA
- DETALJNA KANALSKA MREŽA
- VODE
- VOGINA POVRIŠINA
- VOGDOTOK (Z, S, I III kategorija)

ZAGREBAČKA ŽUPANIJA  
PROSTORNI PLAN PODRUČJA POSEBNIH OBILJEŽJA  
ČRNKOVEC - ZRACA LUKA ZAGREB

Broj katalogiranog prikaza  
2. Mjerilo katalogiranog prikaza  
1 : 25.000

Cjelokupno predloženo raspodjeljeno u tri reda (1:25.000):  
• "Ulica Tomašićevac u Dobrinji (1:25.000)"  
• "Glasnik Zagrebačke županije", br. 26/09  
• "Glasnik Zagrebačke županije", br. 23/12

Nastavak preostalega plana  
Upozorenje za preostveto uređenja, gradnju i zaslužtu skloplju Zagrebačke županije

Zemljovid plana: 1:25.000

Godina izdavanja: od 01. do 30. prosinca 2011.

Putanina: obvezno primijenjivo na području Zagrebačke županije

Zagreb, 21. 12. 2011. godine

