


TLOCRT BETONARE  
M 1:100

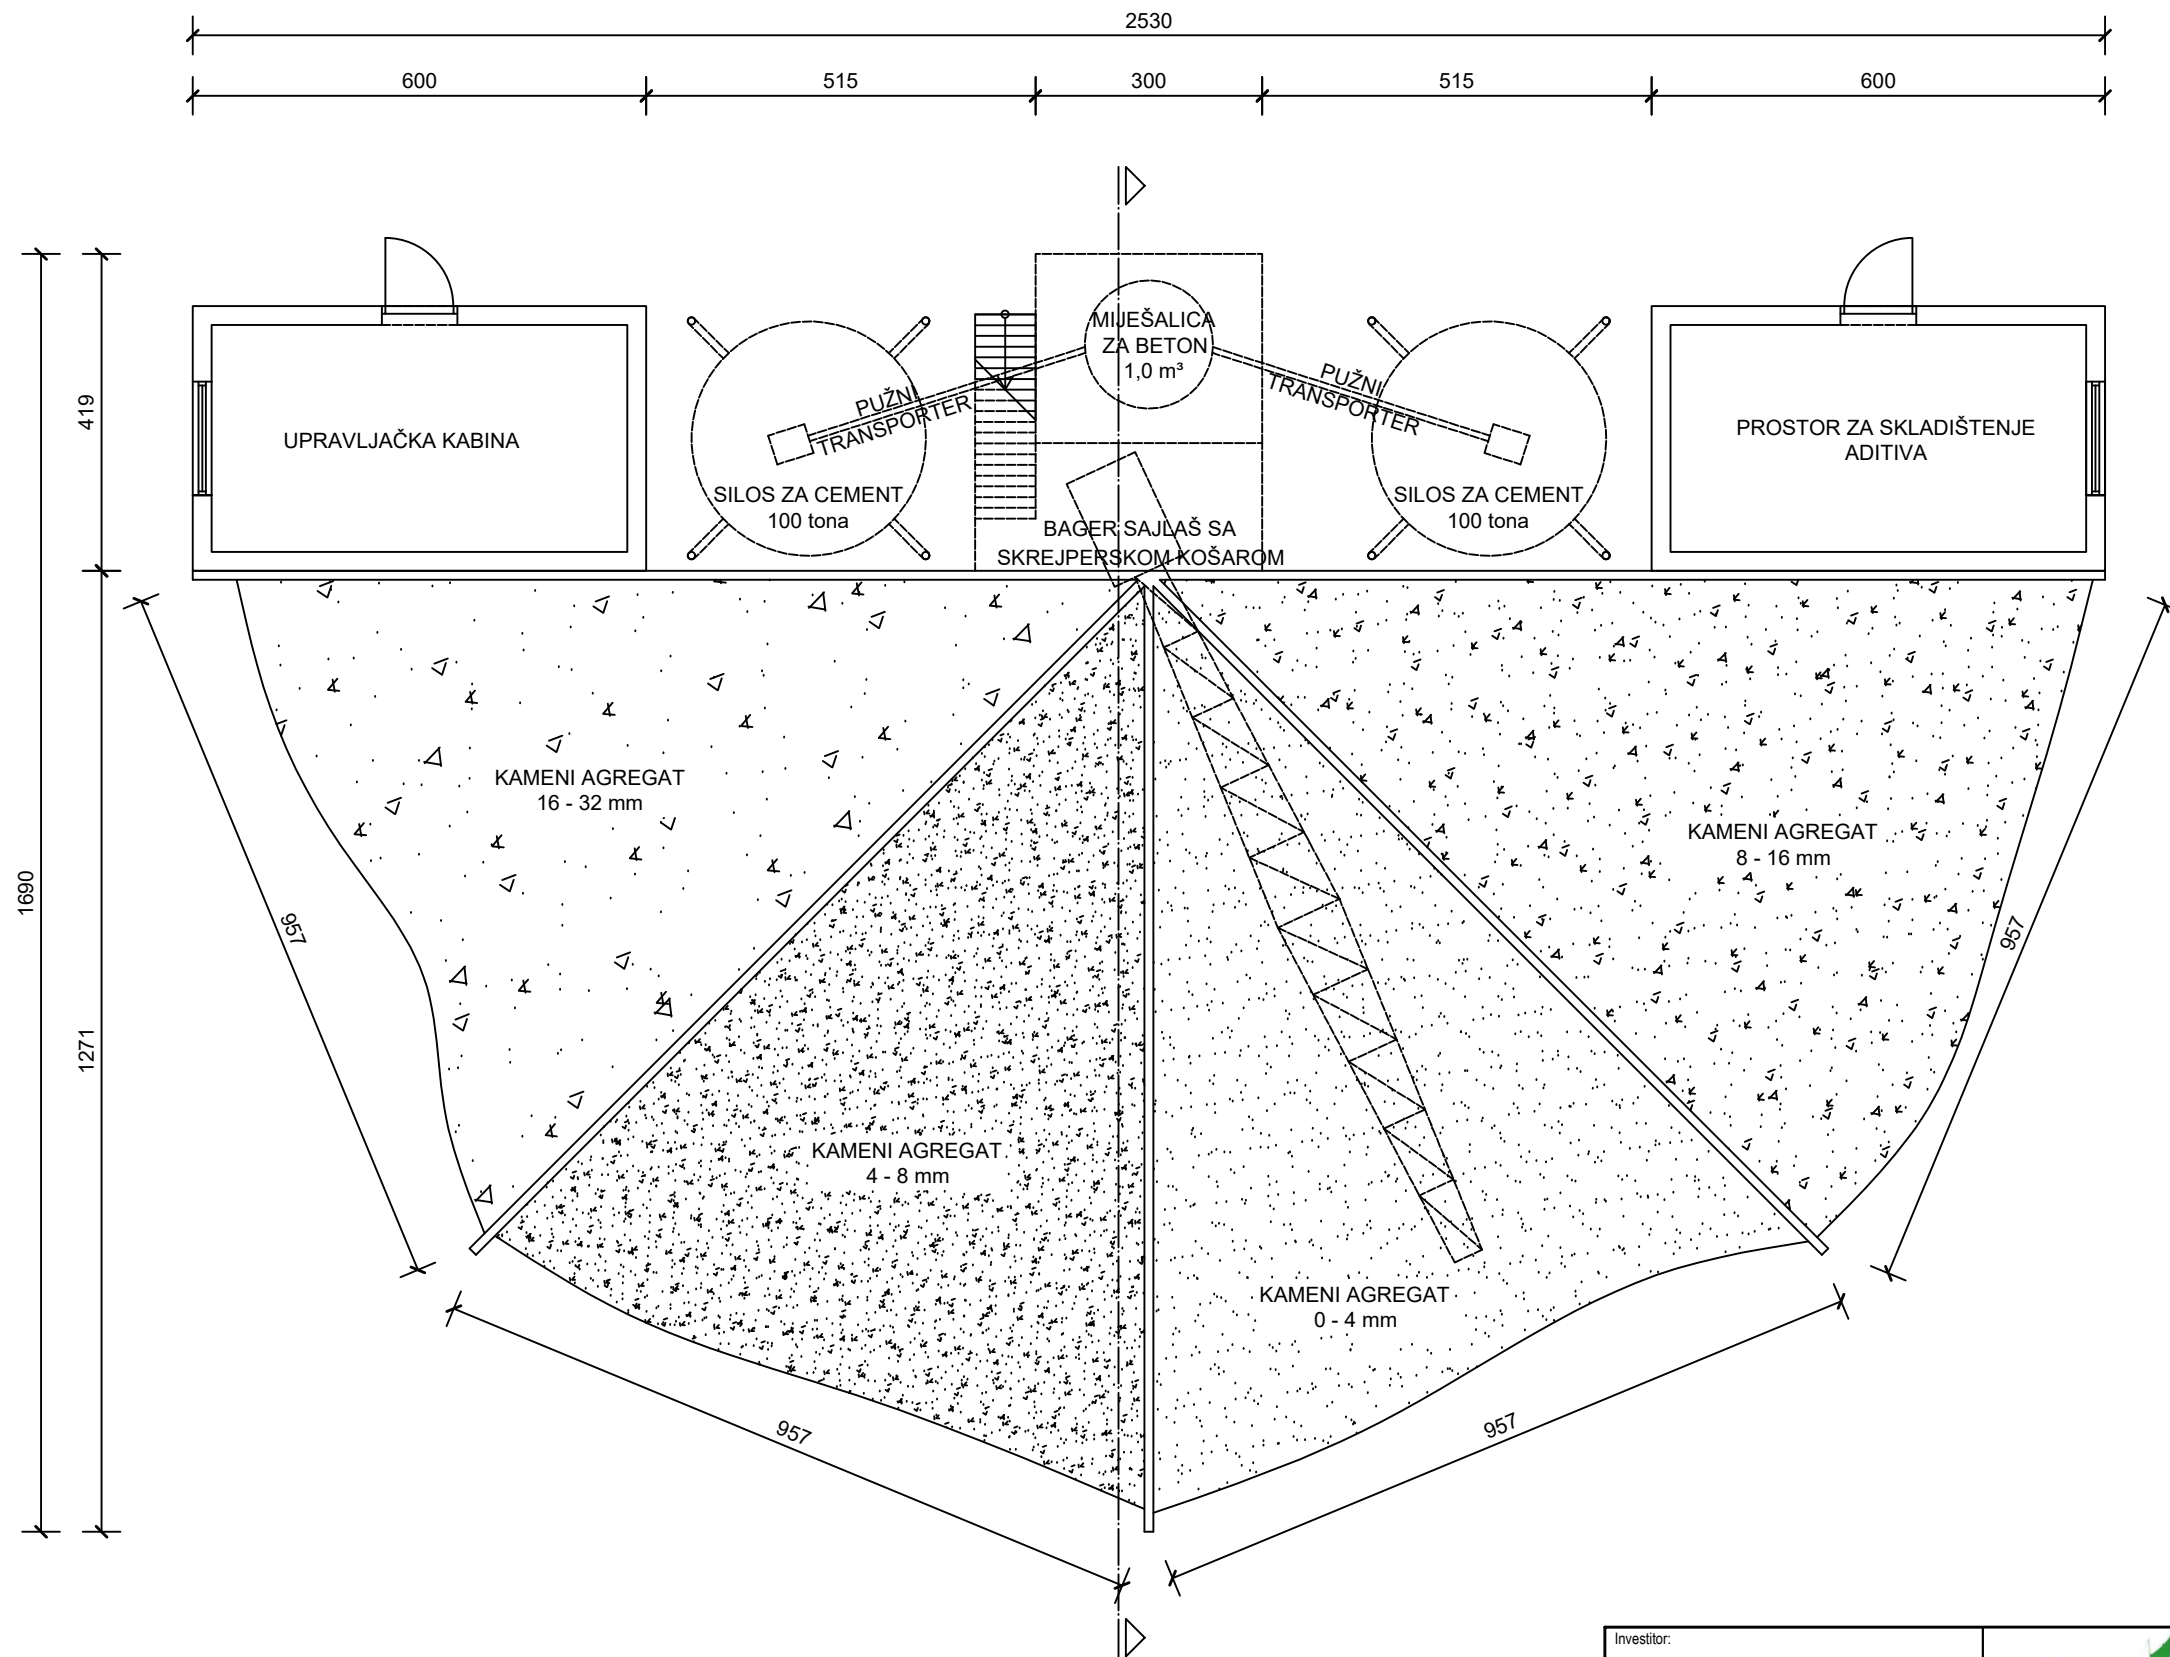

<p>Investitor: <b>MM BETON GRADENJE obrt Karlovačka cesta 31 10450 KLINČA SELA</b></p>	<p><b>DLS</b> PROJEKTIRANJE I ZAŠTITA OKOLIŠA Projektant: <b>PETRA LENIĆ, mag.ing.aedif.</b></p>	<p>DLS d.o.o. HR - 51000 Rijeka Radmile Matejčić 10 OIB: 72954104541 MB: 0399981 Tel: +385 51 633 400 Tel: +385 51 633 078 Fax: +385 51 633 013 E-mail: info@dls.hr info.ozo@dls.hr www.dls.hr</p> <p>Nacr: <b>TLOCRT BETONARE</b></p>
<p>Gradovina: <b>LEGALIZACIJA POSTOJEĆE BETONARE</b></p>	<p>HRVATSKA KOMORA INŽENJERA GRAĐEVINARSTVA <b>Petra Lenić</b> mag.ing.aedif. <i>Lenić</i> Ovlašteni inženjer građevinarstva G 4931</p>	<p>Faza projekta: IDEJNO RJEŠENJE</p> <p>Struk. odrednica proj.:</p> <p>Zajednička oznaka: Br. projekta: <b>2016/0114-IR</b></p> <p>Datum: Lipanj, 2016.</p> <p>Mjerilo: M 1:100</p> <p>List: 5</p>