


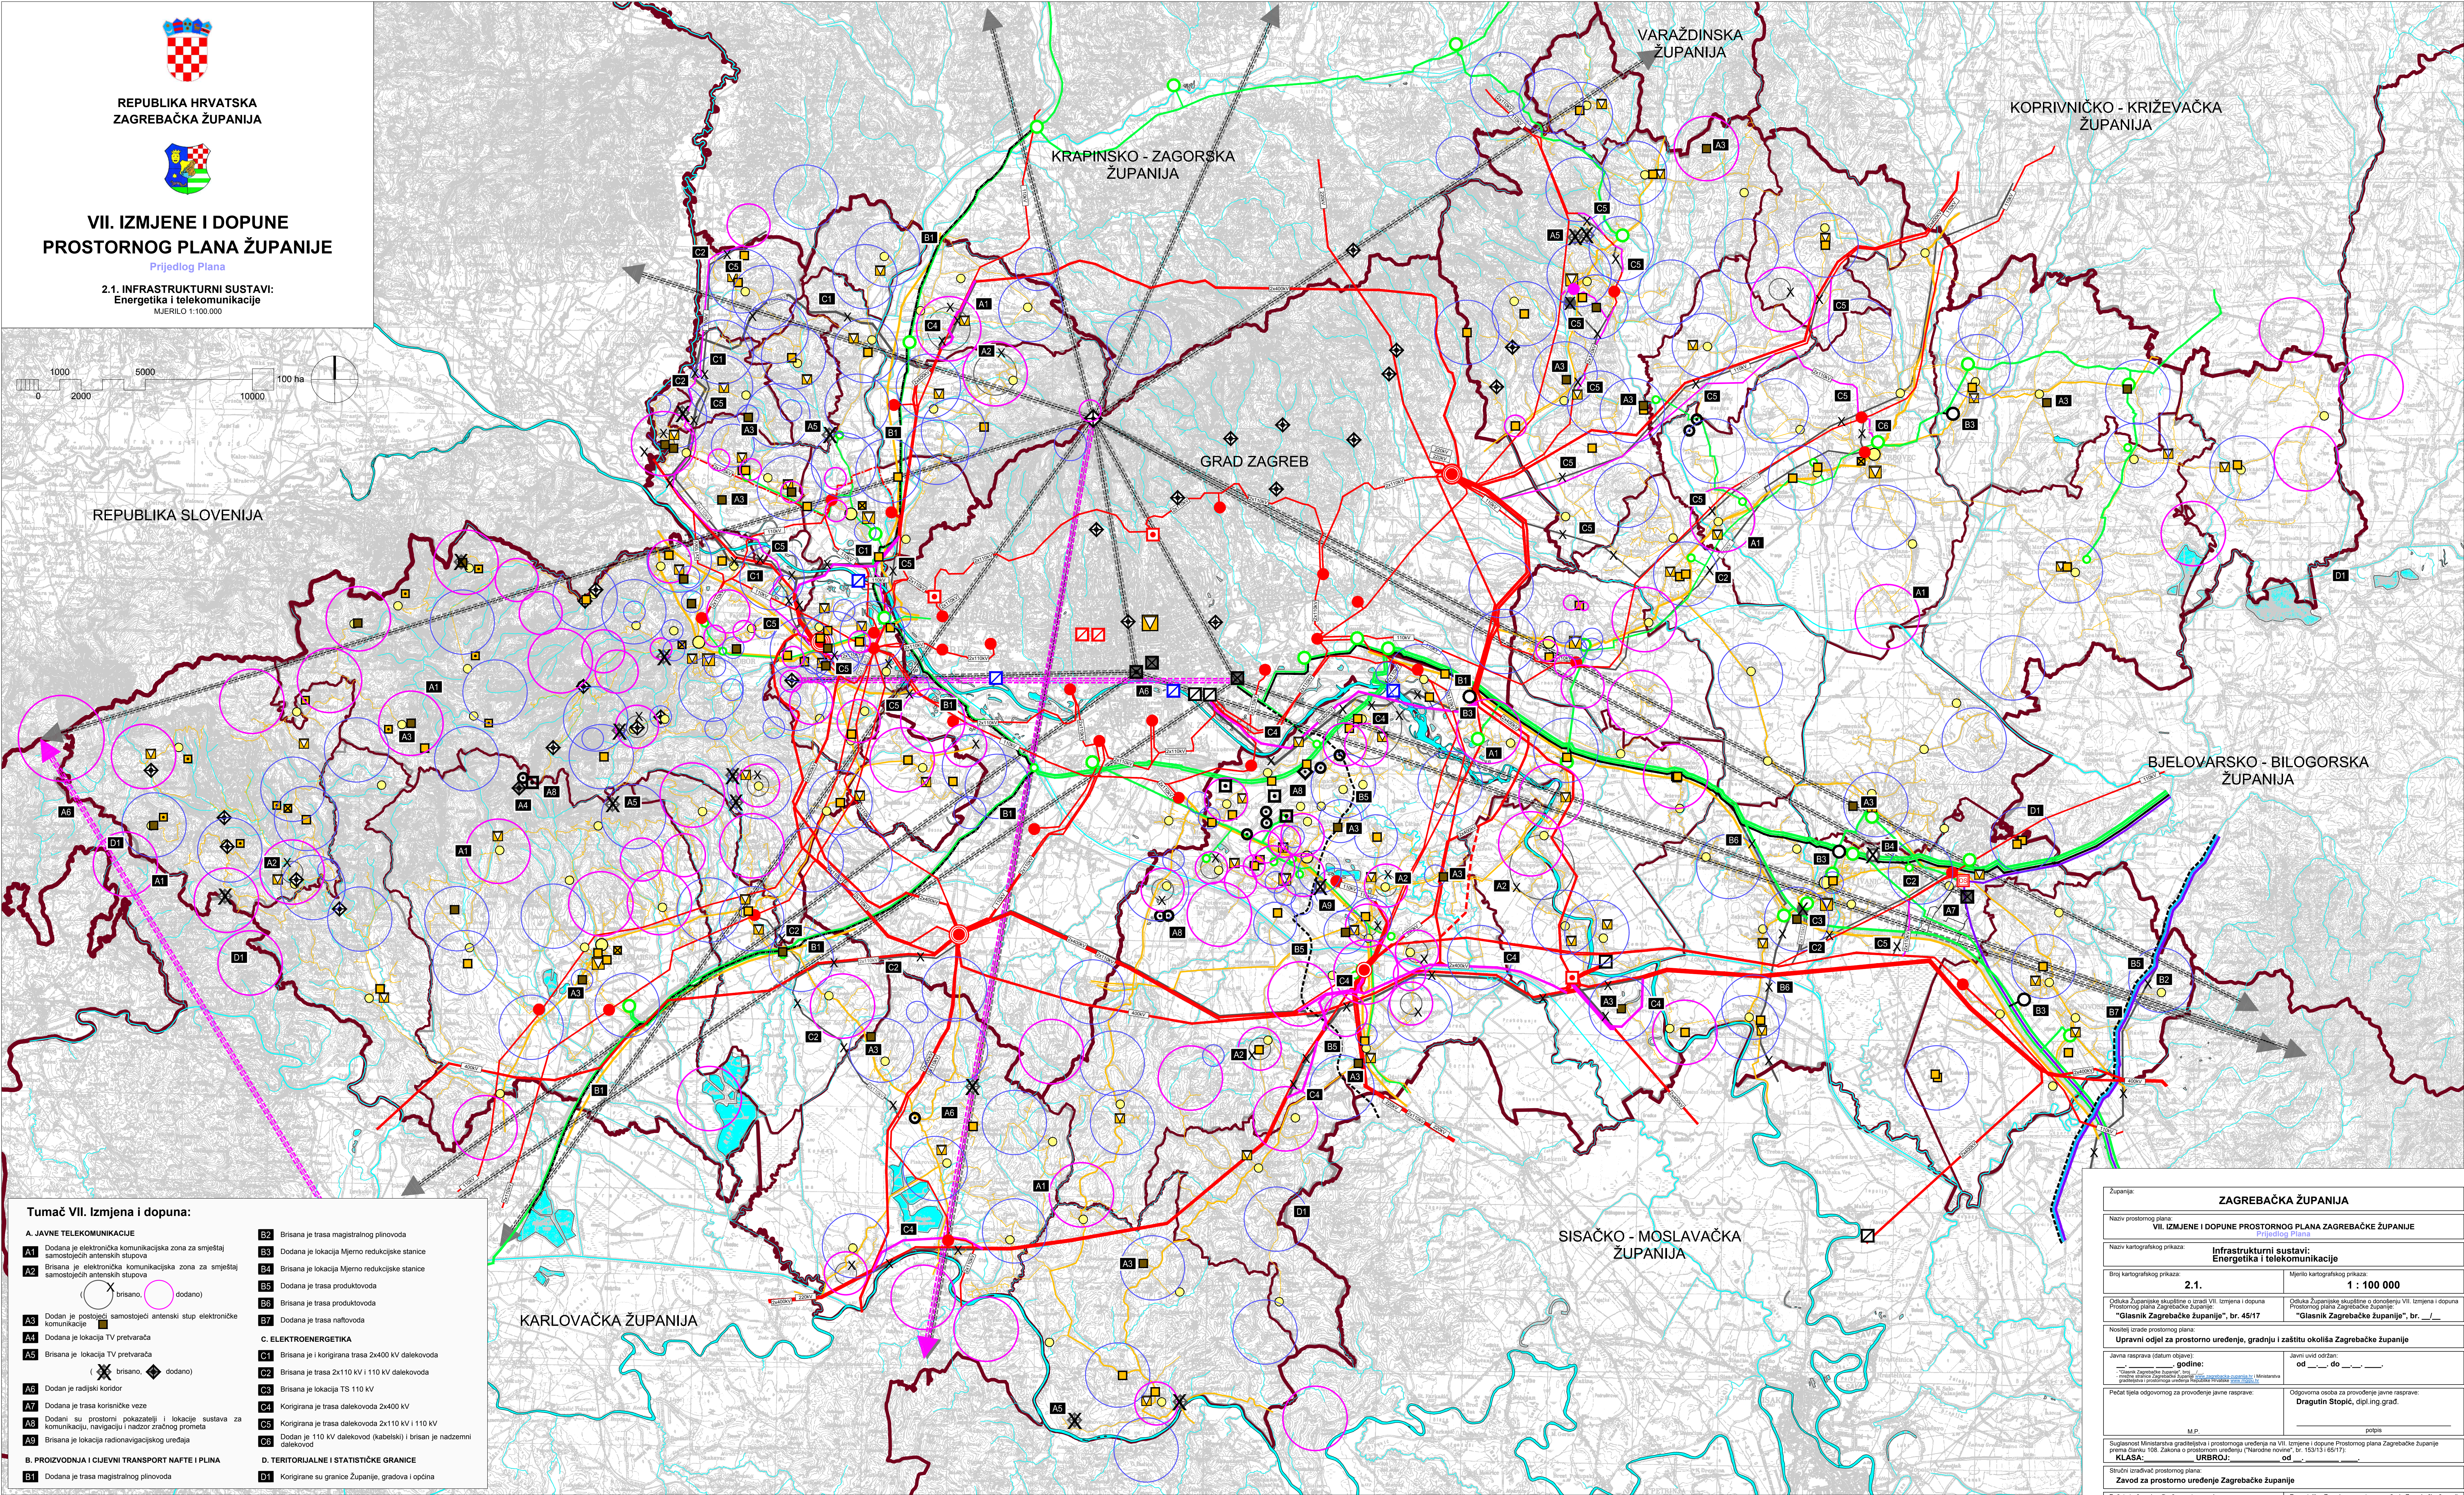

Županija: ZAGREBAČKA ŽUPANIJA	
Naziv prostornog plana: VII. IZMJENE I DOPUNE PROSTORNOG PLANA ZAGREBAČKE ŽUPANIJE	
Naziv kartografskog prikaza: Infrastrukturalni sustavi: Energetika i telekomunikacije	
Broj kartografskog prikaza: 2.1.	Mjerilo kartografskog prikaza: 1 : 100 000
Odluka Županijske skupštine o izradi VII. Izmjena i dopuna Prostornog plana Zagrebačke županije: "Glasnik Zagrebačke županije", br. 45/17	
Nositelj izrade prostornog plana: Upravni odjel za prostorno uređenje, gradnju i zaštitu okoliša Zagrebačke županije	
Javna rasprava (datum odgo): godine: od ____ do ____	Javni valid odobran: od ____ do ____
Pечат tijela odgovornog za provođenje javne rasprave: M.P.	Odgovorna osoba za provođenje javne rasprave: Dragutin Stojić, dipl.ing.građ.
Suglasnost Ministarstva graditeljstva i prostornoga uređenja na VII. Izmjena i dopuna Prostornog plana Zagrebačke županije prema članku 108. Zakona o prostornom uređenju ("Narodne novine", br. 150/13 i 60/17): KLASA: URBROJ: od ____	
Zavod za prostorno uređenje Zagrebačke županije	
Pечат stručnog izradivača prostornog plana: M.P.	Stručnjak Županijske skupštine: Damir Mikuljan, dipl.ing.
Pечат odgovornog voditelja izrade prostornog plana: M.P.	Odgovorni voditelj izrade prostornog plana: Hrvoje Kujundžić, dipl.ing.arh.
Stručni tim u izradi prostornog plana: Hrvoje Kujundžić, dipl.ing.arh. Željka Kućinić, dipl.ing.arh. Andra Galić, dipl.ing.građ.univ.spec.oeocong. Ana Štrivir Miletić, dipl.ing.arh. Roberta Pipsek, dipl.ing.građ. Vlatimir Štokić, dipl.ing.građ.	
Predsjednik Županijske skupštine: M.P.	
Istovjetnost ovog prostornog plana s izvornikom odobrava: M.P. (pečat nadležnog tijela)	